

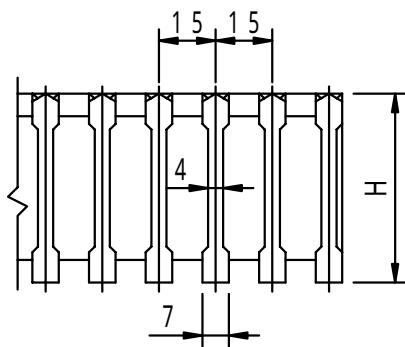



適用荷重 T - 14	件名					
	品番	部 品 名	材 質	数 量	備 考	
	①	蓋	SS400	2	溶融亜鉛めっき	
	②	受枠	SS400	1	防錆塗装	
	③	アンカー	SS400	1s	防錆塗装	

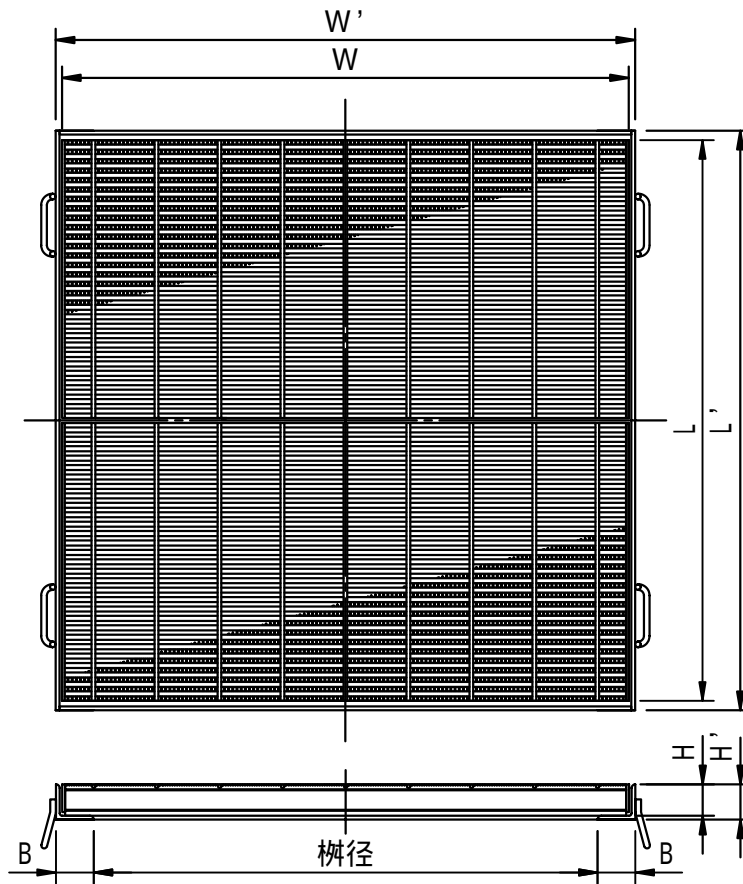

メインバー断面詳細図

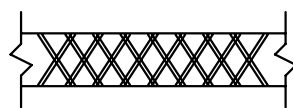

メインバー上部拡大図

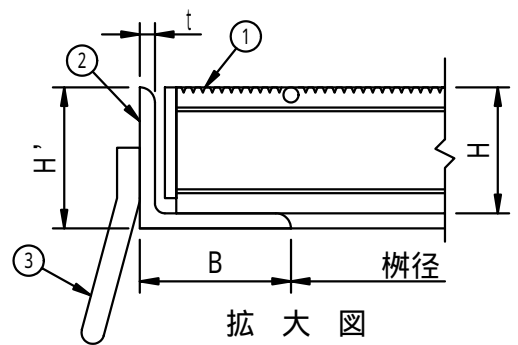

拡大図

型 式	適用柵径	柵径	W	L	H	W'	L'	H'	B	t
FMEC-5088	800 × 800	800 × 800	900	456 + 441	50	920	920	56	60	6
FMEC-5099	900 × 900	905 × 905	1005	501 + 501	50	1025	1025	56	60	6

品名 スチール製グレーチング	種別 集水柵用 落込式 細目仕様 (ローレットタイプ)	型式 FMEC型
承認 	審査 	作成 H.YAMADA
縮尺 	作成日 16. 2.24	区分 図番 H710 - 045