

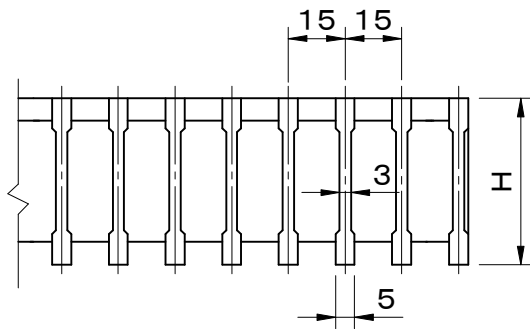



適用荷重 T-25	件名				
	品番	部 品 名	材 質	数量	備 考
	①	蓋	SS400	1	溶融亜鉛めっき
	②	受枠	SS400	1	防錆塗装
	③	アンカー	SS400	1s	防錆塗装

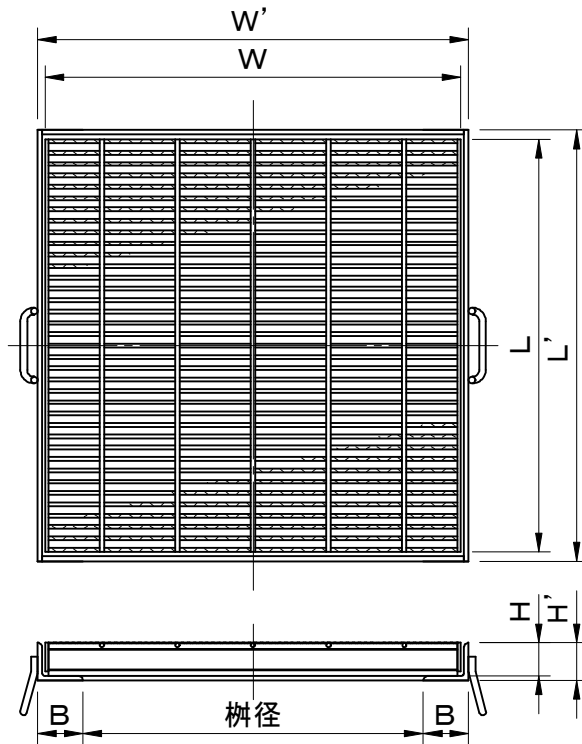

メインバー断面詳細図

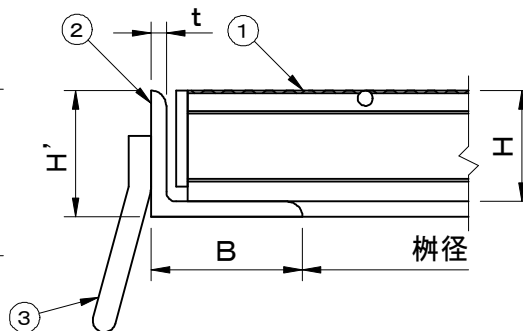

拡大図

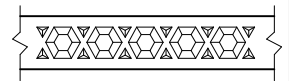

メインバー上面図

型 式	適用柵径	柵径	W	L	H	W'	L'	H'	B	t
FMENG-3833	300×300	300×300	400	395	38	420	420	44	60	6
FMENG-3835	350×350	355×355	455	455	38	475	475	44	60	6
FMENG-4444	400×400	400×400	500	500	44	520	520	50	60	6
FMENG-4445	450×450	450×450	550	545	44	570	570	50	60	6

品名 スチール製グレーチング			種別 集水柵用 落込式 細目仕様 (強力滑止仕様)			型式 FMENG型				
承認	審査	作成	縮尺	作成日	区分	図番				
		H.SATO		2024.11.29		H710-049				