

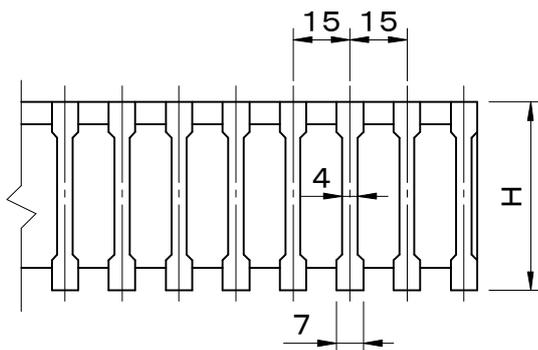



| | | | | | | |
|-----------|----|-------|-------|----|---------|--|
| 適用荷重 T-25 | 件名 | | | | | |
| | 品番 | 部 品 名 | 材 質 | 数量 | 備 考 | |
| | ① | 蓋 | SS400 | 1 | 溶融亜鉛めっき | |
| | ② | 受枠 | SS400 | 1 | 防錆塗装 | |
| | ③ | アンカー | SS400 | 1s | 防錆塗装 | |

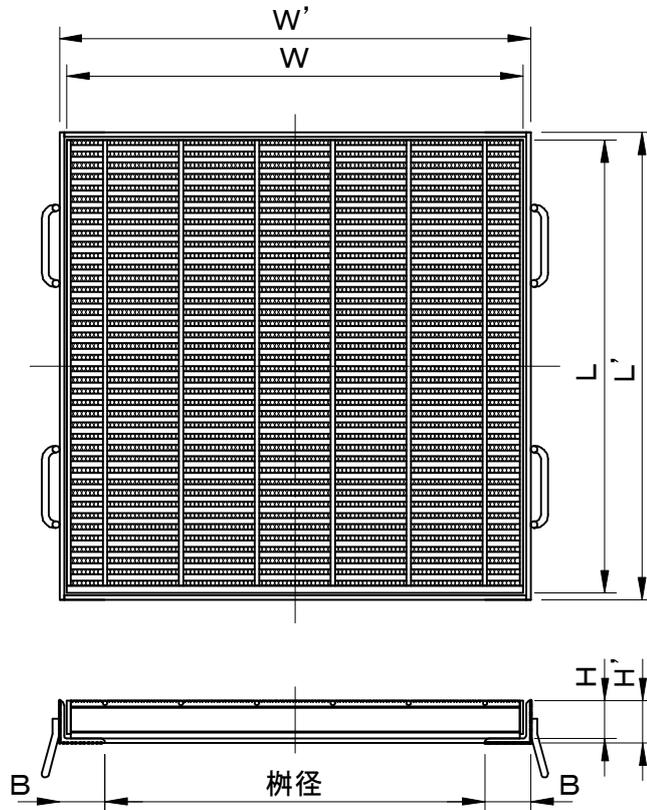

メンバー断面詳細図

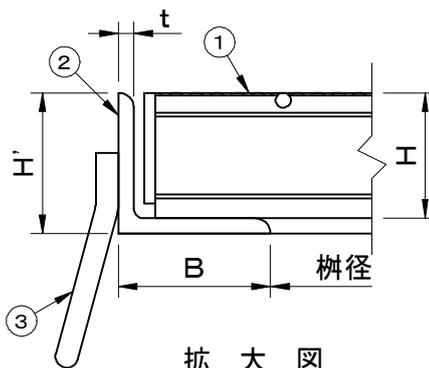

拡大図

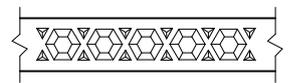

メンバー上面図

| 型 式 | 適用樹径 | 樹 径 | W | L | H | W' | L' | H' | B | t |
|------------|---------|---------|-----|-----|----|-----|-----|----|----|---|
| FMENG-5055 | 500×500 | 500×500 | 600 | 600 | 50 | 620 | 620 | 56 | 60 | 6 |
| FMENG-5066 | 600×600 | 600×600 | 700 | 696 | 50 | 720 | 720 | 56 | 60 | 6 |
| FMENG-5077 | 700×700 | 700×700 | 800 | 800 | 50 | 820 | 820 | 56 | 60 | 6 |
| FMENG-5588 | 800×800 | 800×800 | 900 | 899 | 55 | 920 | 920 | 61 | 60 | 6 |

| | | |
|-------------------|---------------------------------|----------------------|
| 品名 スチール製グレーチング | 種別 集水柵用 落込式 細目仕様 (強力滑止仕様) | 型式 FMENG型 |
| 承認 | 審査 | 作成 H.SATO |
| 縮尺 | 作成日 2024.11.29 | 区分 図番 H710-050 |