
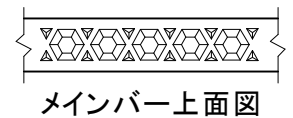
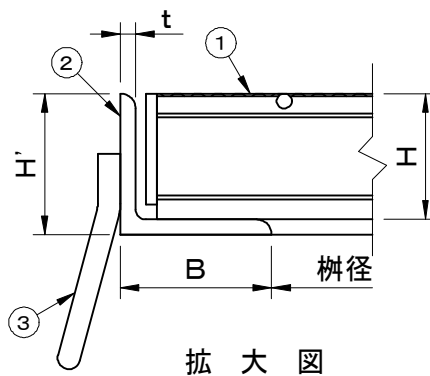
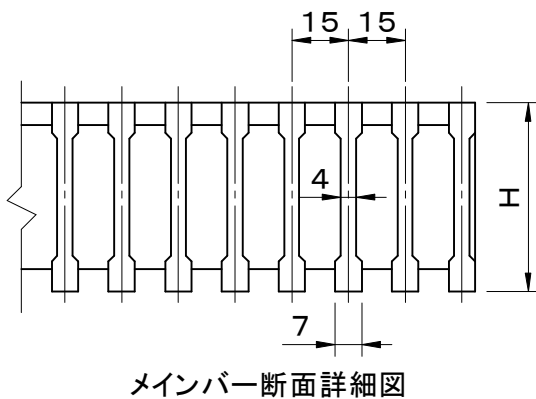


適用荷重 T-25	件名					
	品番	部 品 名	材 質	数量	備 考	
	①	蓋	SS400	2	溶融亜鉛めっき	
	②	受枠	SS400	1	防錆塗装	
	③	アンカー	SS400	1s	防錆塗装	

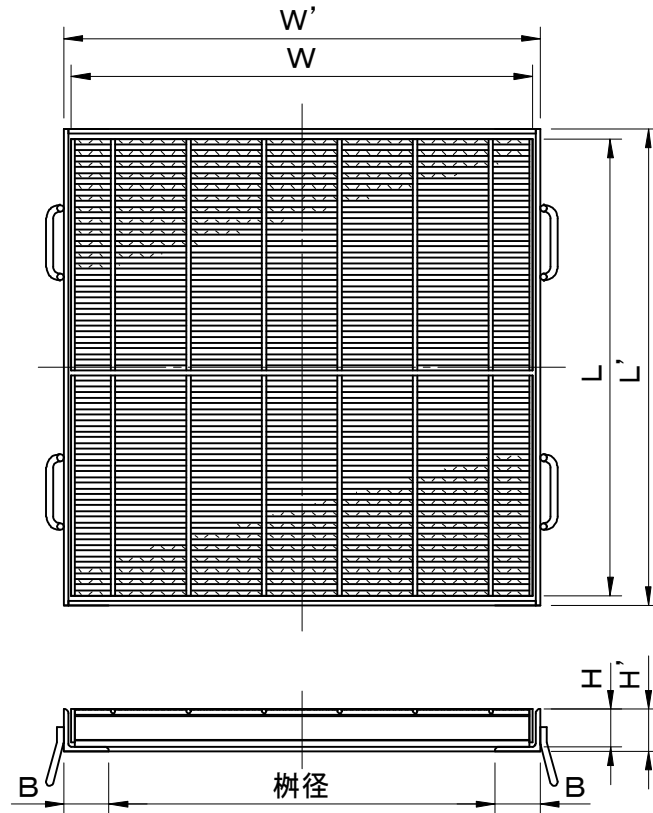

型 式	適用樹径	樹径	W	L	H	W'	L'	H'	B	t
FMENG-5055	500×500	500×500	600	306+291	50	620	620	56	60	6
FMENG-5066	600×600	605×605	705	351+351	50	725	725	56	60	6
FMENG-5077	700×700	710×710	810	411+396	50	830	830	56	60	6
FMENG-5588	800×800	800×800	900	456+441	55	920	920	61	60	6

品名 スチール製グレーチング	種別 集水柵用 落込式 細目仕様 (強力滑止仕様)	型式 FMENG型
承認 	審査 	作成 F.FUJINO
縮尺 	作成日 2021.04.28	区分 図番 H710-050