
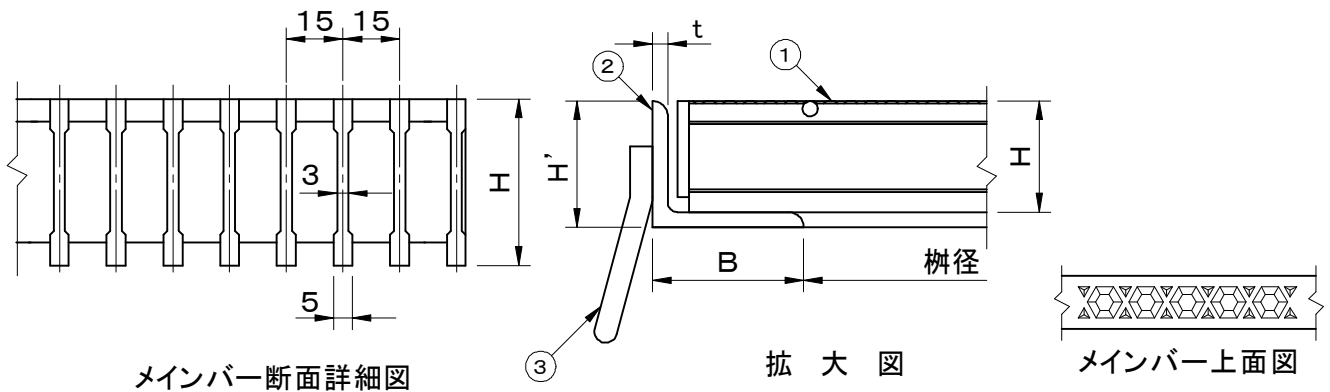


適用荷重 T-20	件名					
	品番	部 品 名	材 質	数量	備 考	
	①	蓋	SS400	1	溶融亜鉛めっき	
	②	受枠	SS400	1	防錆塗装	
	③	アンカー	SS400	1s	防錆塗装	

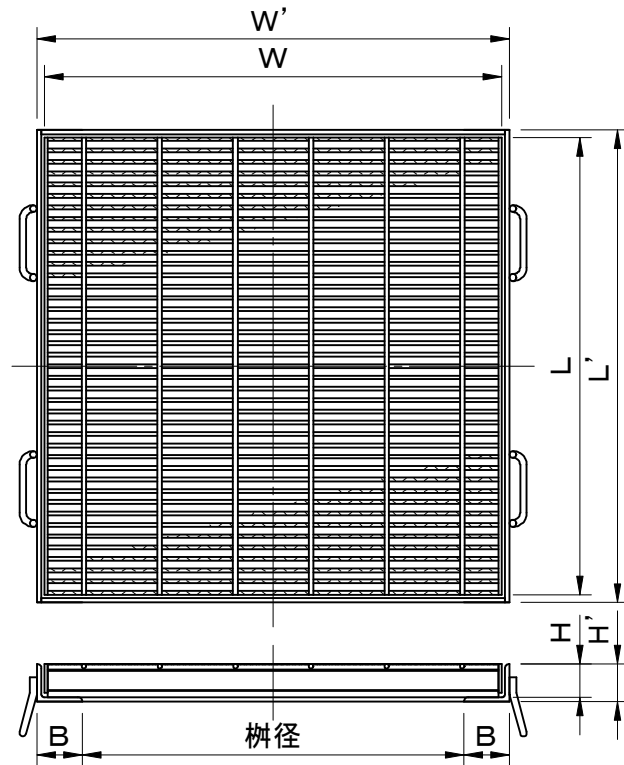

型 式	適用樹径	樹径	W	L	H	W'	L'	H'	B	t
FMEND-3233	300×300	300×300	400	395	32	420	420	38	60	6
FMEND-3844	400×400	400×400	500	500	38	520	520	44	60	6
FMEND-4445	450×450	450×450	550	545	44	570	570	50	60	6
FMEND-4455	500×500	505×505	605	605	44	625	625	50	60	6

品名 スチール製グレーチング	種別 集水柵用 落込式 細目仕様 (強力滑止仕様)	型式 FMEND型
承認 	審査 	作成 F.FUJINO
縮尺 	作成日 2021.04.28	区分 図番 H710-051