
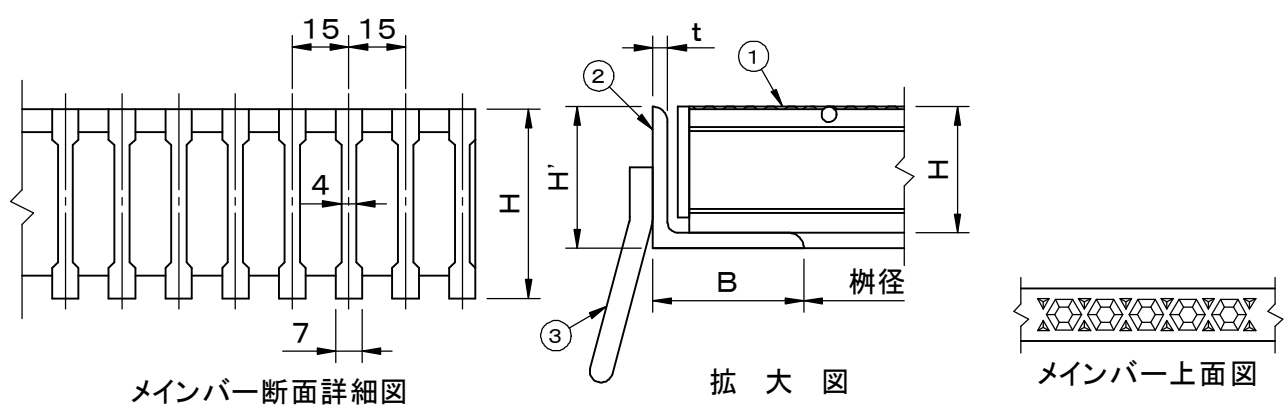


適用荷重 T-20	件名					
	品番	部 品 名	材 質	数量	備 考	
	①	蓋	SS400	2	溶融亜鉛めっき	
	②	受枠	SS400	1	防錆塗装	
	③	アンカー	SS400	1s	防錆塗装	

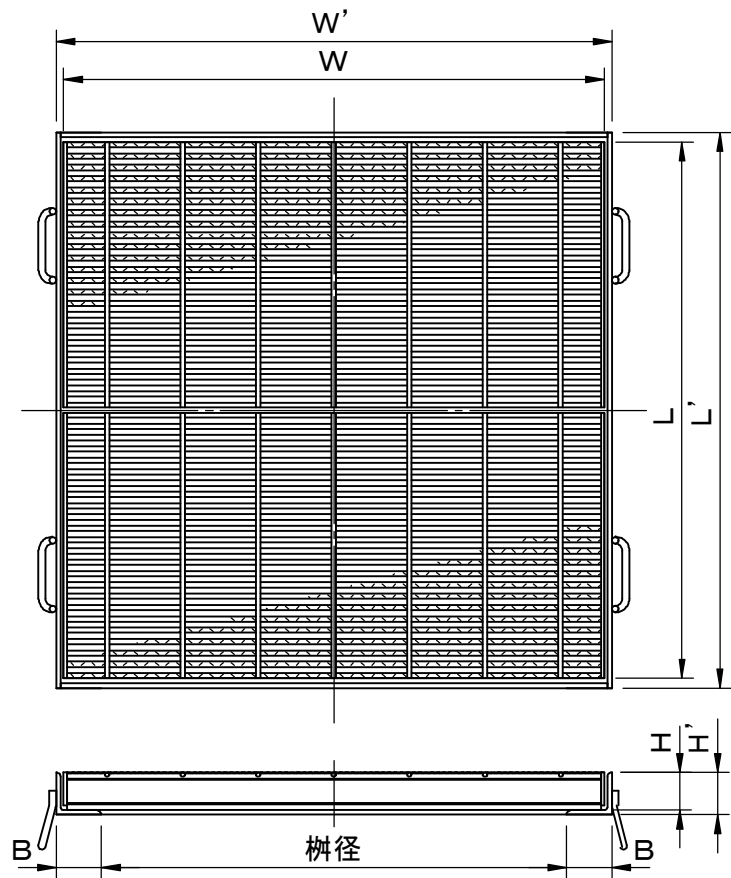

型 式	適用柵径	柵径	W	L	H	W'	L'	H'	B	t
FMEND-5066	600×600	605×605	705	351+351	50	725	725	56	60	6
FMEND-5077	700×700	710×710	810	411+396	50	830	830	56	60	6
FMEND-5088	800×800	800×800	900	456+441	50	920	920	56	60	6
FMEND-5599	900×900	905×905	1005	501+501	55	1025	1025	61	60	6

品名 スチール製グレーチング	種別 集水柵用 落込式 細目仕様 (強力滑止仕様)	型式 FMEND型
承認 	審査 	作成 F.FUJINO
縮尺 	作成日 2021.08.31	区分 図番 H710-052