

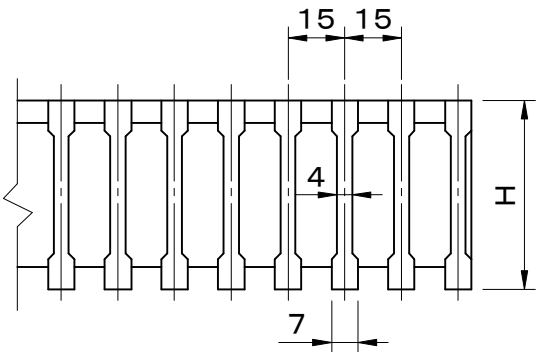



適用荷重 T-14	件名					
	品番	部 品 名	材 質	数量	備 考	
	①	蓋	SS400	1	溶融亜鉛めっき	
	②	受枠	SS400	1	防錆塗装	
	③	アンカー	SS400	1s	防錆塗装	

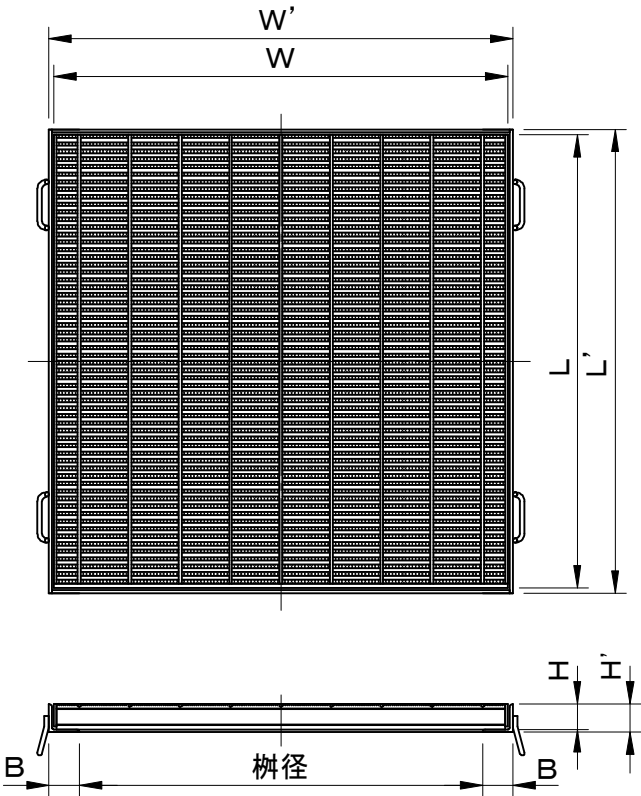

メインバー断面詳細図

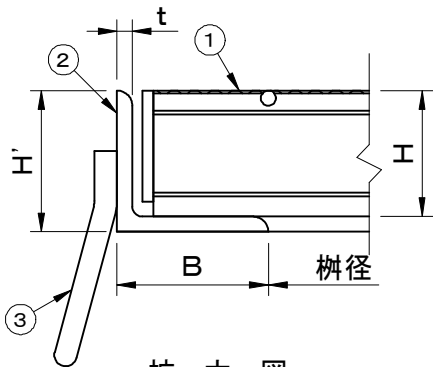

拡大図

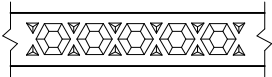

メインバー上面図

型 式	適用柵径	柵径	W	L	H	W'	L'	H'	B	t
FMENC-5088	800×800	800×800	900	890	50	920	920	56	60	6
FMENC-5099	900×900	900×900	1000	995	50	1020	1020	56	60	6

品名 スチール製グレーチング			種別 集水柵用 落込式 細目仕様 (強力滑止仕様)	型式 FMENC型						
承認 	審査 	作成 H.SATO	縮尺 	作成日 2024.12.02	区分	図番 H710-054				



福西鑄物株式会社