

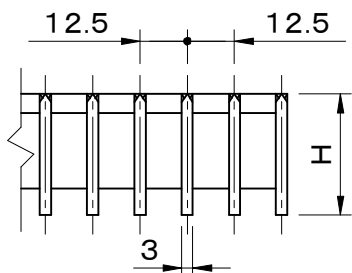
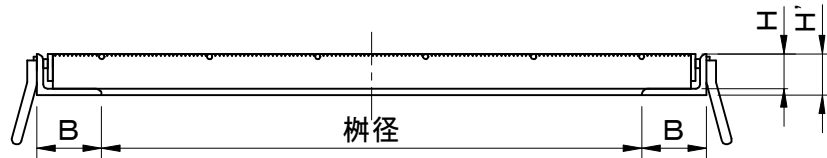



適用荷重 T-2	件名					
	品番	部 品 名	材 質	数 量	備 考	
	①	本体	SS400	1	溶融亜鉛めっき	
	②	受枠	SS400	1	防錆塗装	
	③	蝶番	SS400	1s	溶融亜鉛めっき	
	④	アンカー	SS400	1s	防錆塗装	

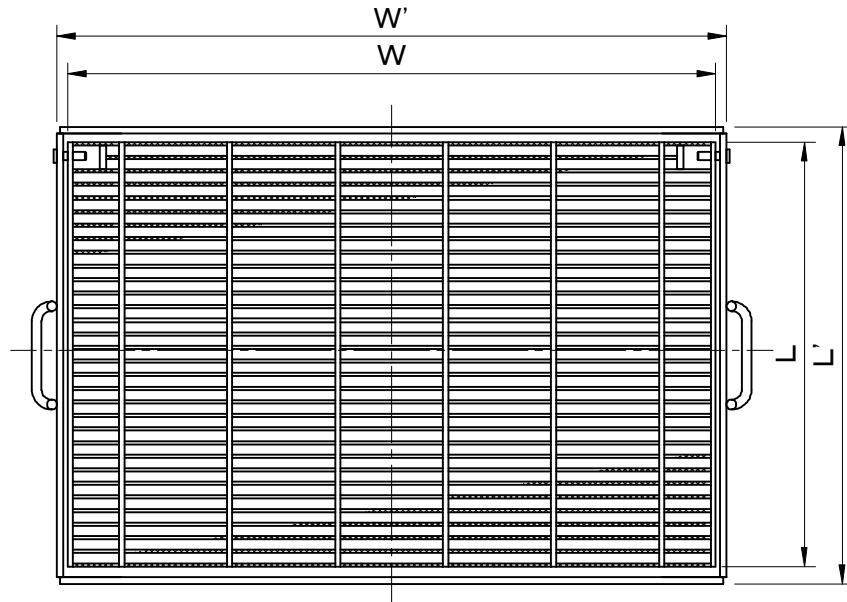

メインバー断面詳細図

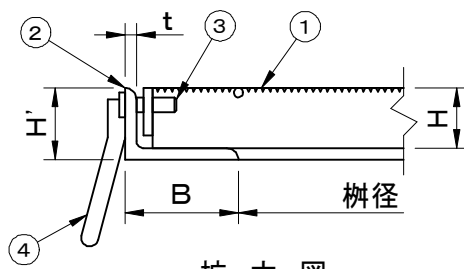

拡大図

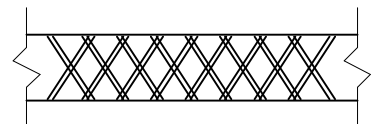

メインバー上面拡大図

型 式	適用樹径	樹径	W	L	H	W'	L'	H'	B	t
FMWEB-2534	300×400	400×321	500	304	25	520	333	31	60	6
FMWEB-2544	400×400	400×411	500	393	25	520	423	31	60	6
FMWEB-3235	300×500	500×321	600	304	32	620	333	38	60	6
FMWEB-3245	400×500	500×411	600	393	32	620	423	38	60	6
FMWEB-3236	300×600	600×321	700	304	32	720	333	38	60	6
FMWEB-3246	400×600	600×411	700	393	32	720	423	38	60	6

品名 スチール製グレーチング	種別 集水樹用 蝶番式 110° 開閉式 細目仕様 (ローレットタイプ)	型式 FMWEB型
承認	審査	作成 H.YAMADA
	縮尺	作成日 16. 2.27
		区分
		図番 H710-091