

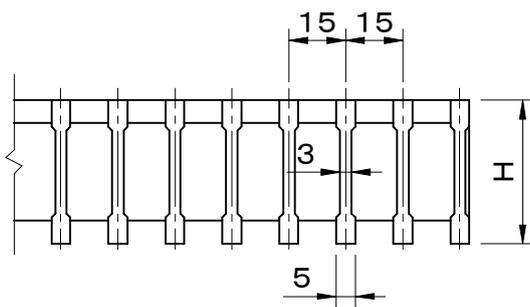
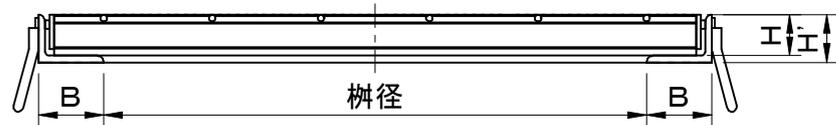



適用荷重 T-14	件名					
	品番	部 品 名	材 質	数量	備 考	
	①	本体	SS400	1	溶融亜鉛めっき	
	②	受枠	SS400	1	防錆塗装	
	③	蝶番	SS400	1s	溶融亜鉛めっき	
	④	アンカー	SS400	1s	防錆塗装	

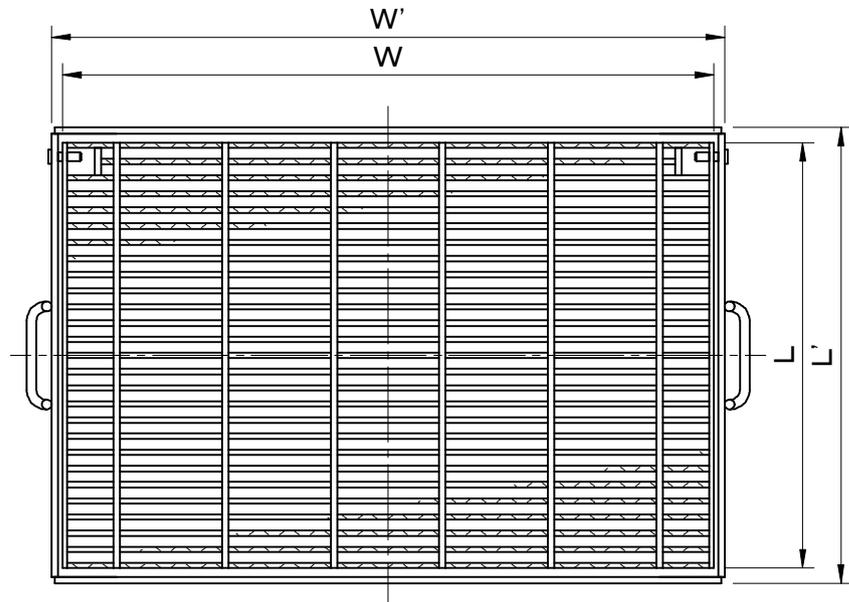

メインバー断面詳細図

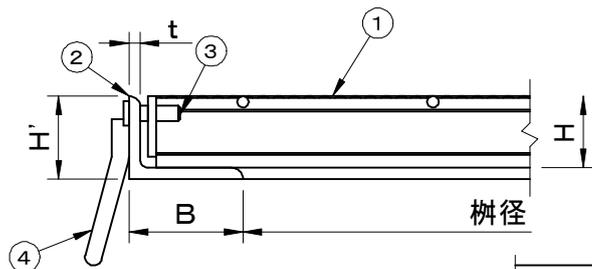

拡大図

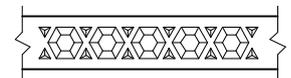

メインバー上面図

型 式	適用樹径	樹径	W	L	H	W'	L'	H'	B	t
FMWENC-3234	300×400	400×305	500	290	32	520	317	38	60	6
FMWENC-3244	400×400	400×411	500	395	32	520	423	38	60	6
FMWENC-3835	300×500	500×305	600	290	38	620	317	44	60	6
FMWENC-3845	400×500	500×411	600	395	38	620	423	44	60	6
FMWENC-4436	300×600	600×305	700	290	44	720	317	50	60	6

品名 スチール製グレーチング	種別 集水柵用 蝶番式 110° 開閉式 細目仕様 (強力滑止仕様)	型式 FMWENC型
承認 	審査 	作成 F.FUJINO
	縮尺 	作成日 2021.05.06
		区分 図番 H710-095