

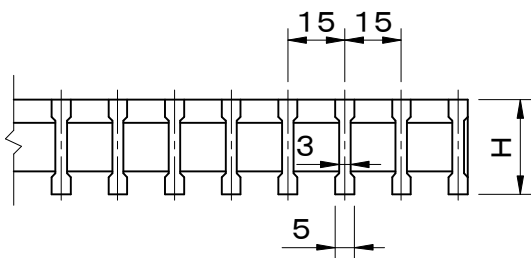
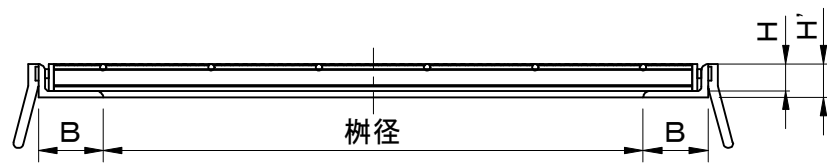



適用荷重 T-2	件名					
	品番	部 品 名	材 質	数量	備 考	
	①	本体	SS400	1	溶融亜鉛めっき	
	②	受枠	SS400	1	防錆塗装	
	③	蝶番	SS400	1s	溶融亜鉛めっき	
	④	アンカー	SS400	1s	防錆塗装	

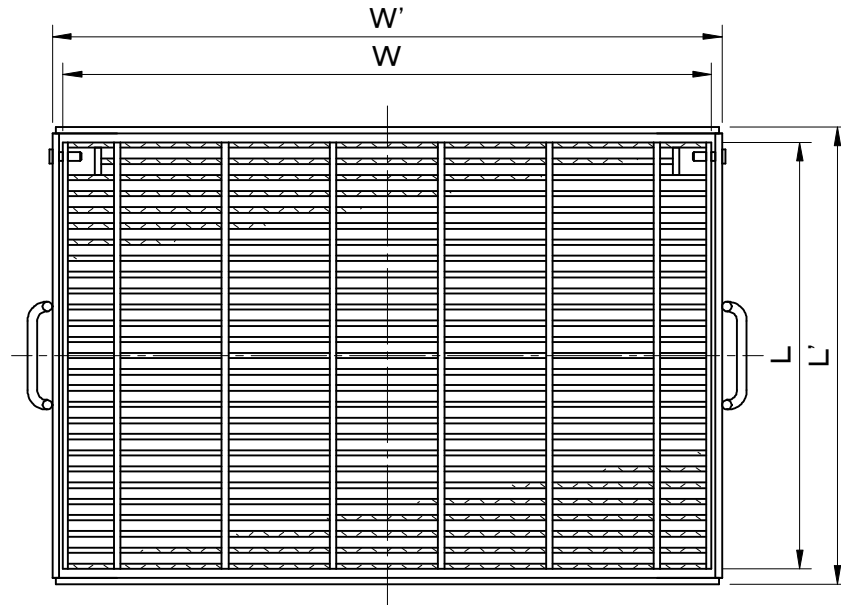

メインバー断面詳細図

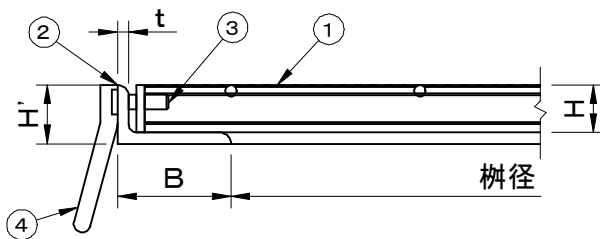

拡大図

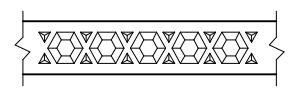

メインバー上面図

型 式	適用樹径	樹径	W	L	H	W'	L'	H'	B	t
FMWENB-2534	300×400	400×305	500	290	25	520	317	31	60	6
FMWENB-2544	400×400	400×411	500	395	25	520	423	31	60	6
FMWENB-2535	300×500	500×305	600	290	25	620	317	31	60	6
FMWENB-2545	400×500	500×411	600	395	25	620	423	31	60	6
FMWENB-3236	300×600	600×305	700	290	32	720	317	38	60	6
FMWENB-3246	400×600	600×411	700	395	32	720	423	38	60	6

品名 スチール製グレーチング		種別 集水柵用 蝶番式 110° 開閉式 細目仕様 (強力滑止仕様)				型式 FMWENB型				
承認	審査	作成 F.FUJINO	縮尺	作成日 2021.05.06	区分	図番 H710-096				