

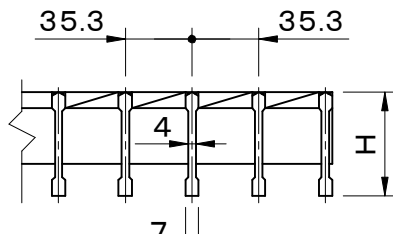
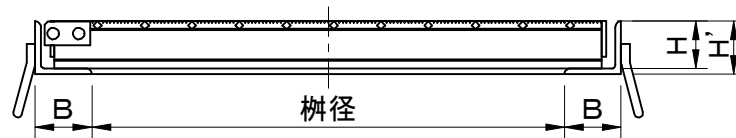



適用荷重 T-20	件名					
	品番	部 品 名	材 質	数量	備 考	
	①	本体	SS400	1	溶融亜鉛めっき	
	②	受枠	SS400	1	防錆塗装	
	③	蝶番	SS400	1s	溶融亜鉛めっき	
	④	アンカー	SS400	1s	防錆塗装	

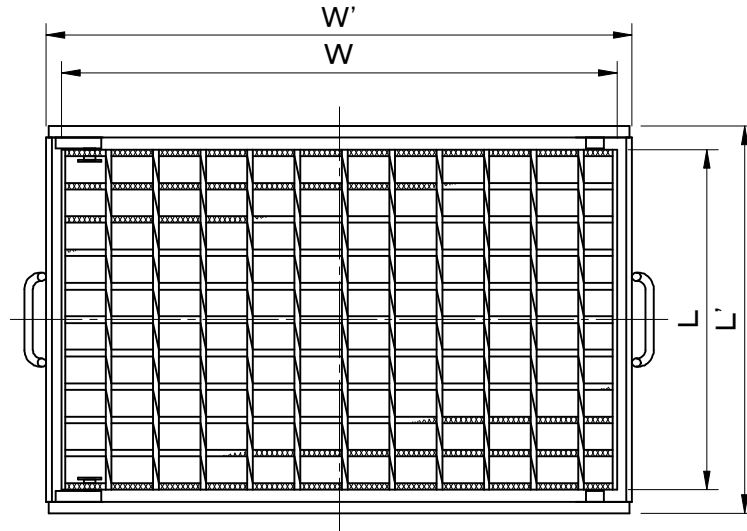

メインバー断面詳細図

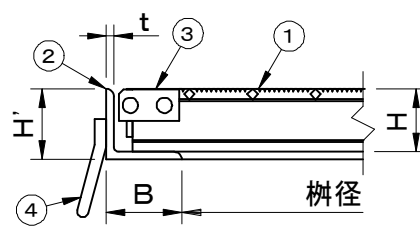

拡大図

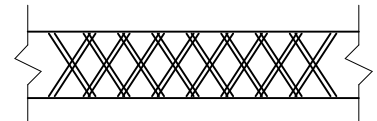

メインバー上面拡大図

型 式	適用樹径	樹径	W	L	H	W'	L'	H'	B	t
FMRD-5034	300×400	400×315	488	289	50	520	339	56	60	6
FMRD-5044	400×400	400×421	488	395	50	520	445	56	60	6
FMRD-5054	500×400	400×527	488	501	50	520	551	56	60	6
FMRD-5535	300×500	500×315	588	289	55	620	339	61	60	6
FMRD-5545	400×500	500×421	588	395	55	620	445	61	60	6
FMRD-5555	500×500	500×527	588	501	55	620	551	61	60	6
FMRD-6536	300×600	600×315	688	289	65	720	339	71	60	6
FMRD-6546	400×600	600×421	688	395	65	720	445	71	60	6
FMRD-6556	500×600	600×527	688	501	65	720	551	71	60	6
FMRD-6566	600×600	600×633	688	607	65	720	657	71	60	6
FMRD-7557	500×700	700×527	788	501	75	820	551	81	60	6
FMRD-7577	700×700	700×704	788	678	75	820	728	81	60	6

品名 スチール製グレーチング	種別 集水柵用 蝶番式 180° 開閉式 (ローレットタイプ)	型式 FMRD型
承認 	審査 	作成 F.FUJINO
	縮尺 	作成日 2021.05.07
		区分 図番 H710-098