

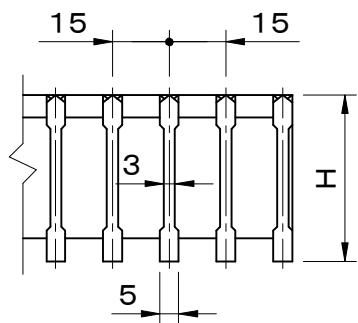
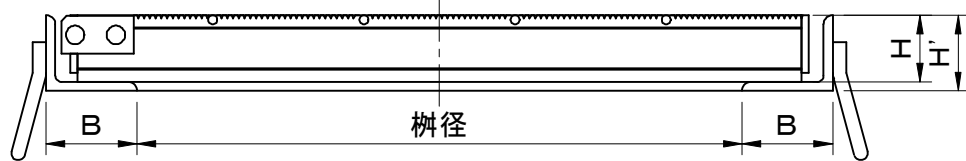



適用荷重 T-25	件名					
	品番	部 品 名	材 質	数量	備 考	
	①	本体	SS400	1	溶融亜鉛めっき	
	②	受枠	SS400	1	防錆塗装	
	③	蝶番	SS400	1s	溶融亜鉛めっき	
	④	アンカー	SS400	1s	防錆塗装	

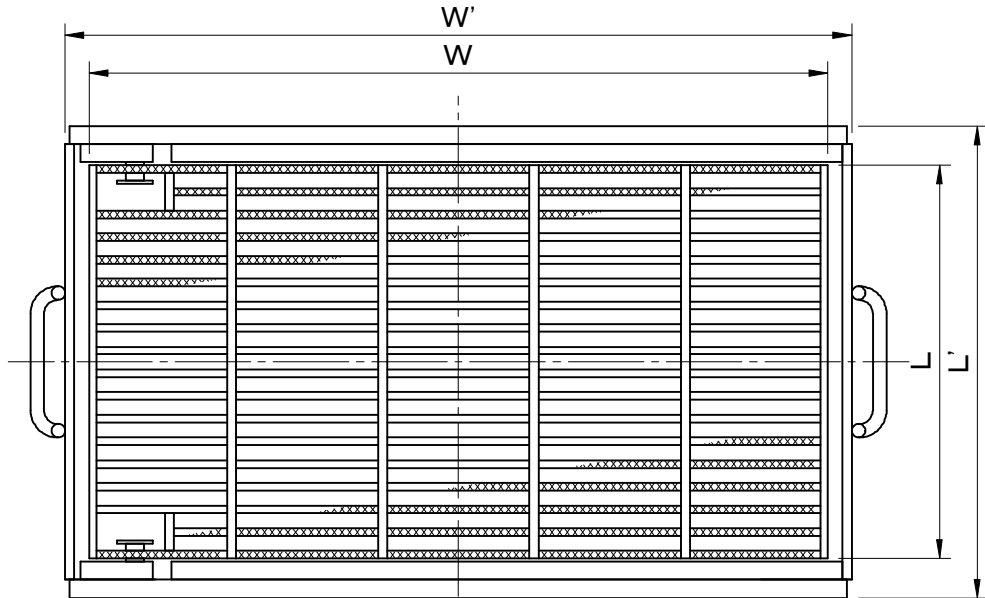

メインバー断面詳細図

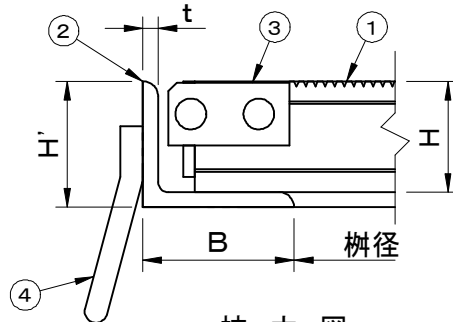

拡大図

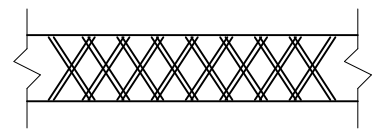

メインバー上面拡大図

型 式	適用柵径	柵径	W	L	H	W'	L'	H'	B	t
FMREG-4434	300×400	400×303	488	275	44	520	327	50	60	6
FMREG-4444	400×400	400×408	488	380	44	520	432	50	60	6
FMREG-4454	500×400	400×513	488	485	44	520	537	50	60	6

品名 スチール製グレーチング	種別 集水柵用 蝶番式 180° 開閉式 細目仕様 (ローレットタイプ)	型式 FMREG型
承認	審査	作成 F.FUJINO
	縮尺	作成日 2021.05.07
		区分
		図番 H710-105