
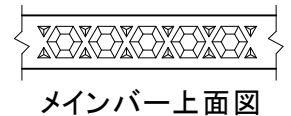
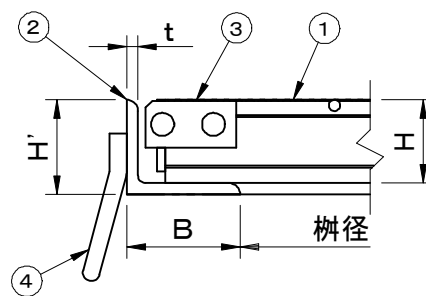
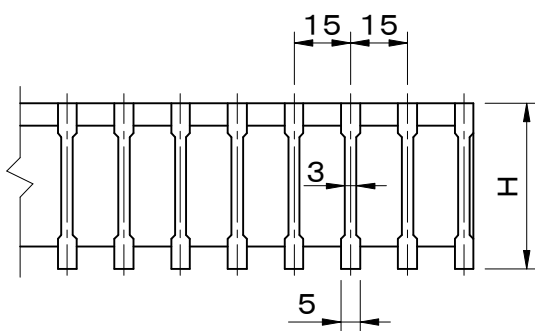


適用荷重 T-25	件名					
	品番	部 品 名	材 質	数量	備 考	
	①	本体	SS400	1	溶融亜鉛めっき	
	②	受枠	SS400	1	防錆塗装	
	③	蝶番	SS400	1s	溶融亜鉛めっき	
	④	アンカー	SS400	1s	防錆塗装	

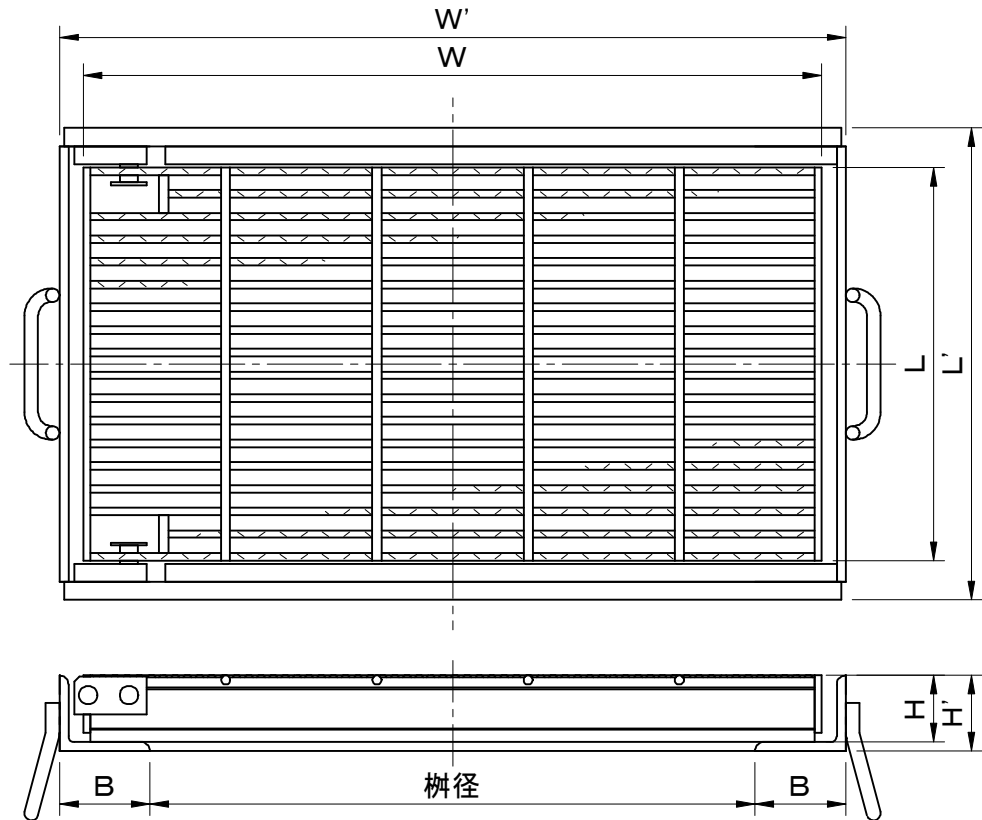

メインバー断面詳細図

拡大図

メインバー上面図

型 式	適用樹径	樹 径	W	L	H	W'	L'	H'	B	t
FMRENG-4434	300×400	400×303	488	275	44	520	327	50	60	6
FMRENG-4444	400×400	400×408	488	380	44	520	432	50	60	6
FMRENG-4454	500×400	400×513	488	485	44	520	537	50	60	6

品名 スチール製グレーチング	種別 集水柵用 蝶番式 180° 開閉式 細目仕様 (強力滑止仕様)	型式 FMRENG型
承認 	審査 	作成 F.FUJINO
縮尺 	作成日 2021.05.10	区分 図番 H710-109