


適用荷重 T-2	件名					
	品番	部 品 名	材 質	数量	備 考	
	①	本体	SS400	1	溶融亜鉛めっき	
	②	受枠	SS400	1	防錆塗装	
	③	蝶番	SS400	1s	溶融亜鉛めっき	
	④	アンカー	SS400	1s	防錆塗装	

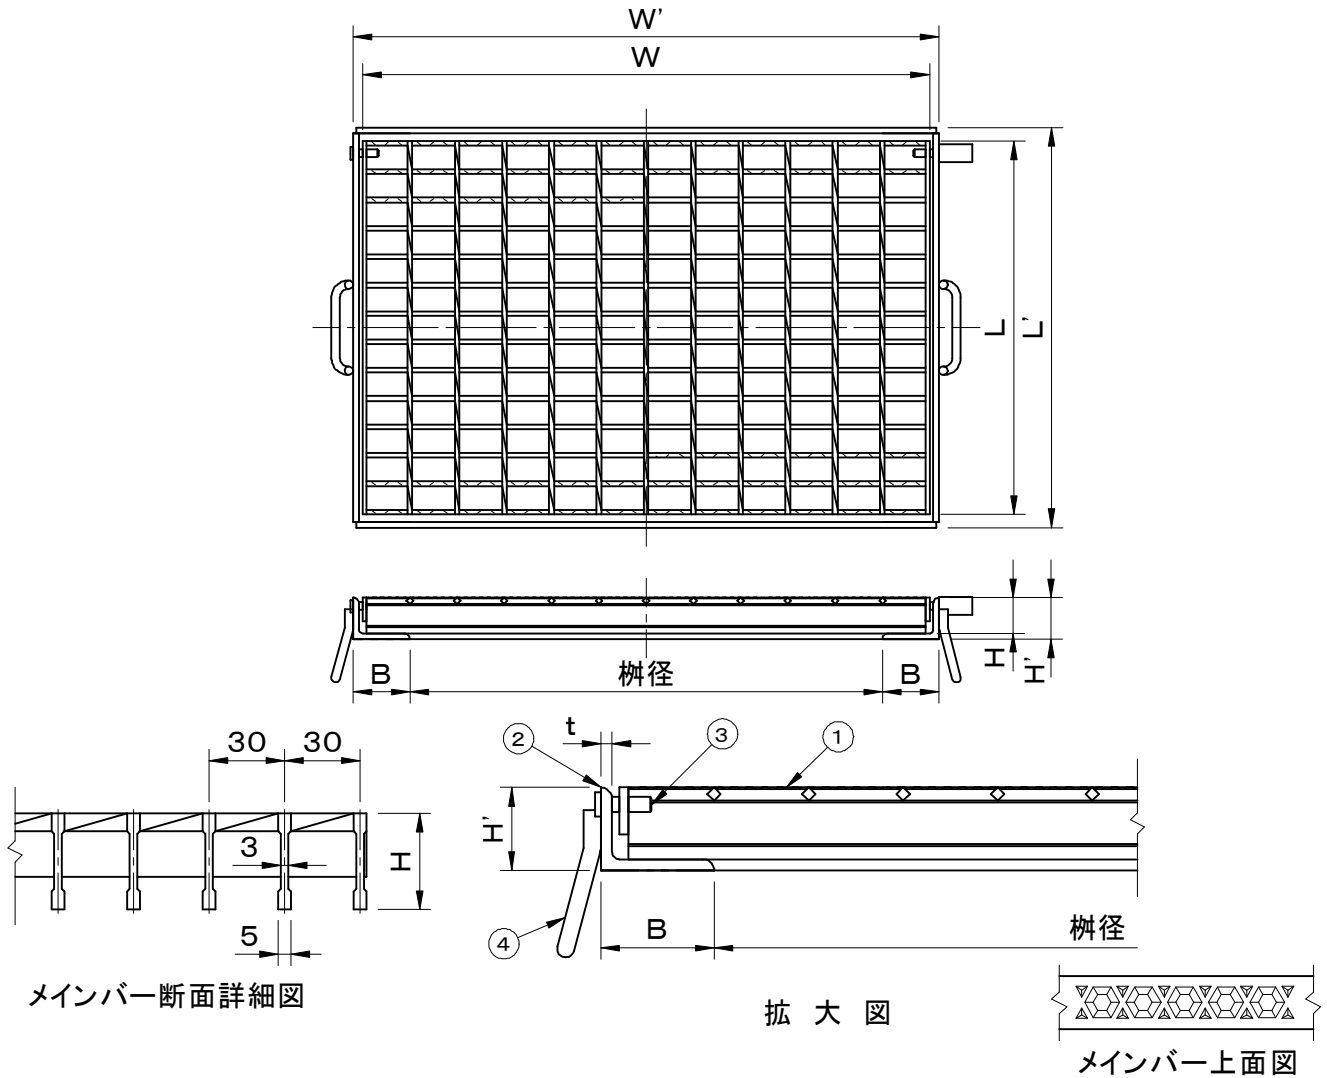

型 式	適用樹径	樹径	W	L	H	W'	L'	H'	B	t
FMWNB-3234	300×400	400×321	500	305	32	520	333	38	60	6
FMWNB-3244	400×400	400×411	500	395	32	520	423	38	60	6
FMWNB-3254	500×400	400×501	500	485	32	520	513	38	60	6
FMWNB-3835	300×500	500×321	600	305	38	620	333	44	60	6
FMWNB-3845	400×500	500×411	600	395	38	620	423	44	60	6
FMWNB-3855	500×500	500×501	600	485	38	620	513	44	60	6
FMWNB-3836	300×600	600×321	700	305	38	720	333	44	60	6
FMWNB-3846	400×600	600×411	700	395	38	720	423	44	60	6
FMWNB-3856	500×600	600×501	700	485	38	720	513	44	60	6
FMWNB-3866	600×600	600×621	700	605	38	720	633	44	60	6
FMWNB-4457	500×700	700×501	800	485	44	820	513	50	60	6
FMWNB-4477	700×700	700×711	800	695	44	820	723	50	60	6

品名 スチール製グレーチング		種別 集水樹用 蝶番式 110°開閉脱着式(強力滑止仕様)				型式 FMWNB型	
承認	審査	作成 F.FUJINO	縮尺	作成日 2021.05.06	区分	図番 H710-114	