
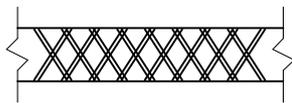
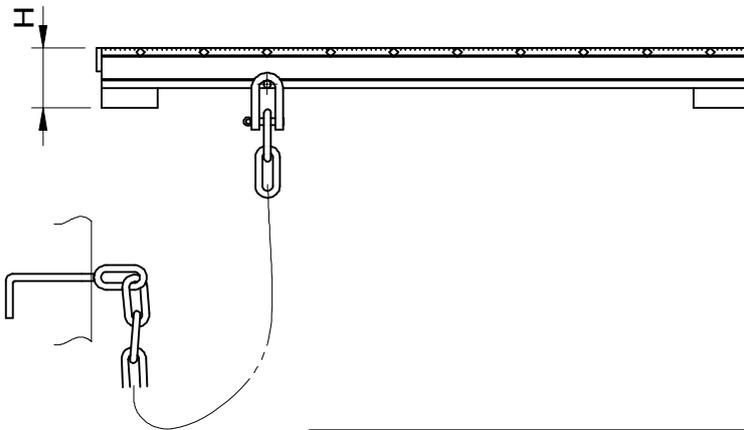


		件名			
品番	部 品 名	材 質	数量	備 考	
	蓋	SS400	1	溶融亜鉛めっき	

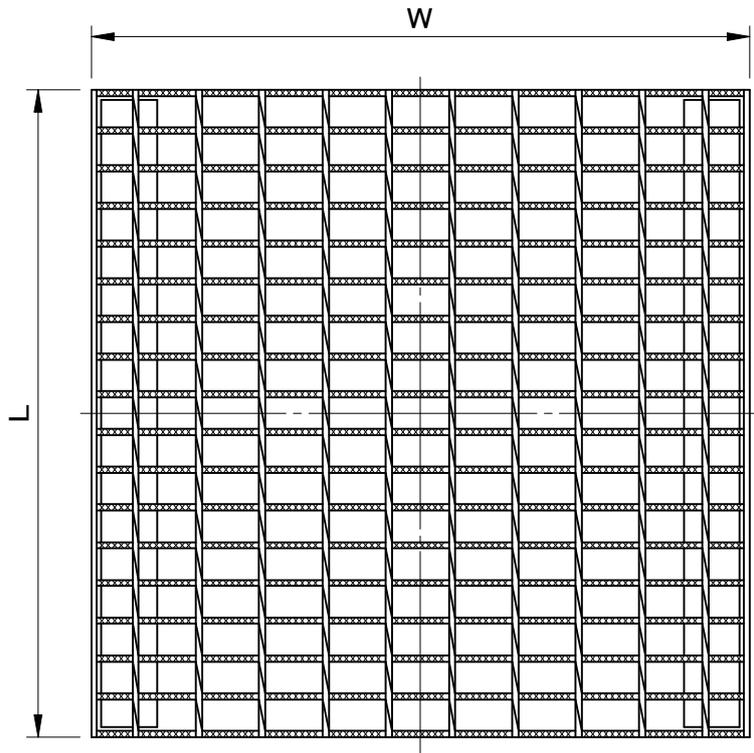

メインバー上部拡大図

型 式	適用樹径	T荷重	W	L	H
■ FMCDC型 T-14					
FMCDC-5033	300×300	T-14	368	368	50
FMCDC-5036	360×360	T-14	420	420	50
FMCDC-5045	450×450	T-14	515	515	50
FMCDC-5055	500×500	T-14	564	564	50
FMCDC-6066	600×600	T-14	664	664	60
■ FMCDB型 T-2					
FMCDB-5033	300×300	T-2	370	365	50
FMCDB-5036	360×360	T-2	430	425	50
FMCDB-5045	450×450	T-2	520	515	50
FMCDB-5055	500×500	T-2	570	565	50
FMCDB-6066	600×600	T-2	670	665	60

品名 スチール製グレーチング		種別 東京都住宅局型 CDますふた (ローレットタイプ)		型式 FMCD型	
承認	審査	作成 K. TANAKA	縮尺 	作成日 26. 6. 9	区分 図番 H710-136