
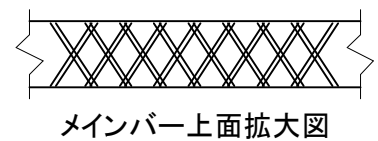
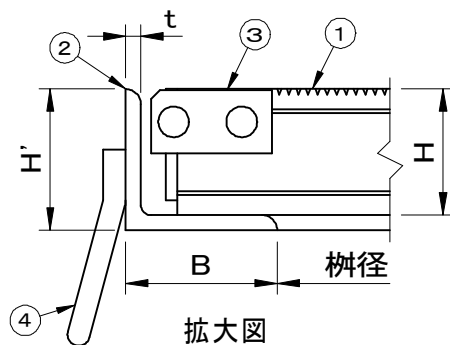
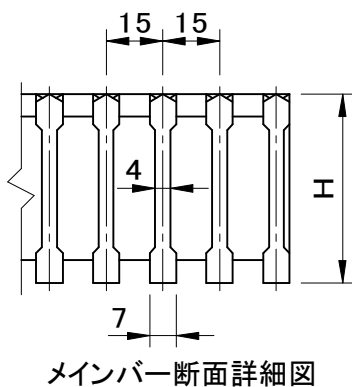


適用荷重 T-20	件名					
	品番	部 品 名	材 質	数量	備 考	
	①	本体	SS400	1	溶融亜鉛めっき	
	②	受枠	SS400	1	防錆塗装	
	③	蝶番	SS400	1s	溶融亜鉛めっき	
	④	アンカー	SS400	1s	防錆塗装	

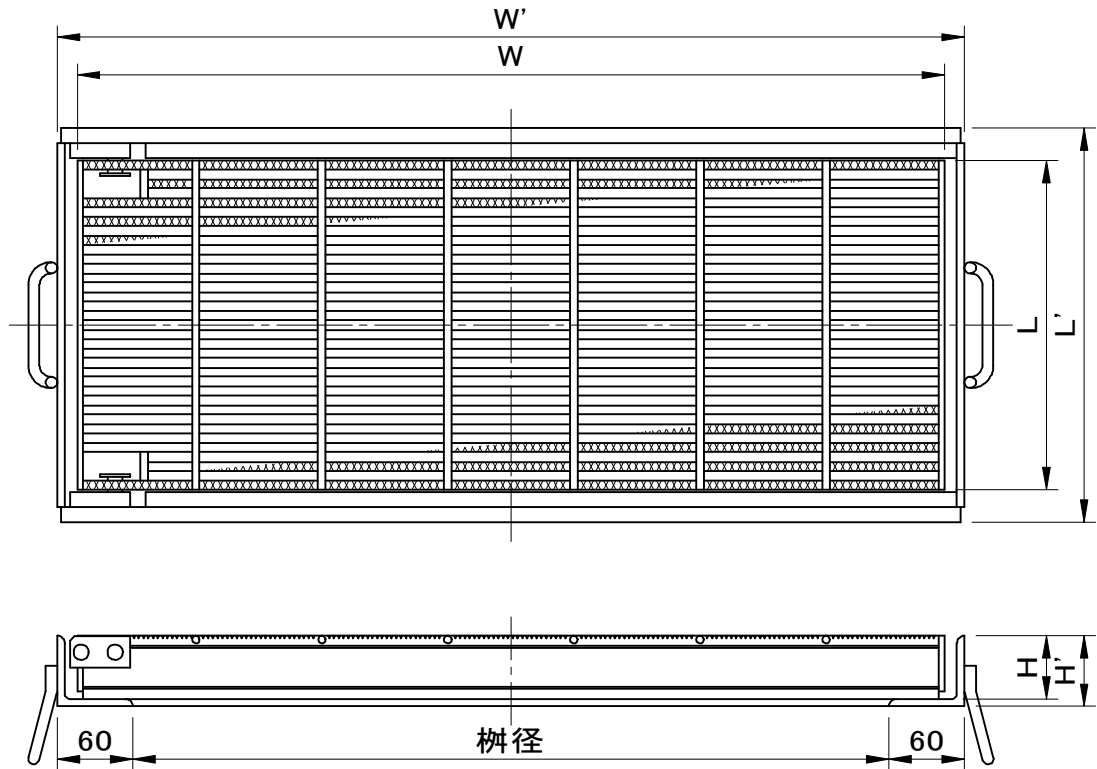

型 式	適用樹径	樹径	W	L	H	W'	L'	H'	B	t
FMRED-5036	300×600	600×289	688	261	50	720	313	56	60	6

品名 スチール製グレーチング	種別 集水樹用 蝶番式 180° 開閉式 細目仕様 (ローレットタイプ)	型式 FMRED型
承認	審査	作成 Y.MIYAGAWA
	縮尺	作成日 2021.03.31
		区分
		図番 H710-148