


適用荷重 T-20	件名					
	品番	部 品 名	材 質	数量	備 考	
	①	本体	SS400	2	溶融亜鉛めっき	
	②	受枠	SS400	1	防錆塗装	
	③	アンカー	SS400	1s	防錆塗装	
	④	締付ボルト・ナット	SS400	1s	ユニクロめっき	
	⑤	クッションゴム	CR	1s		

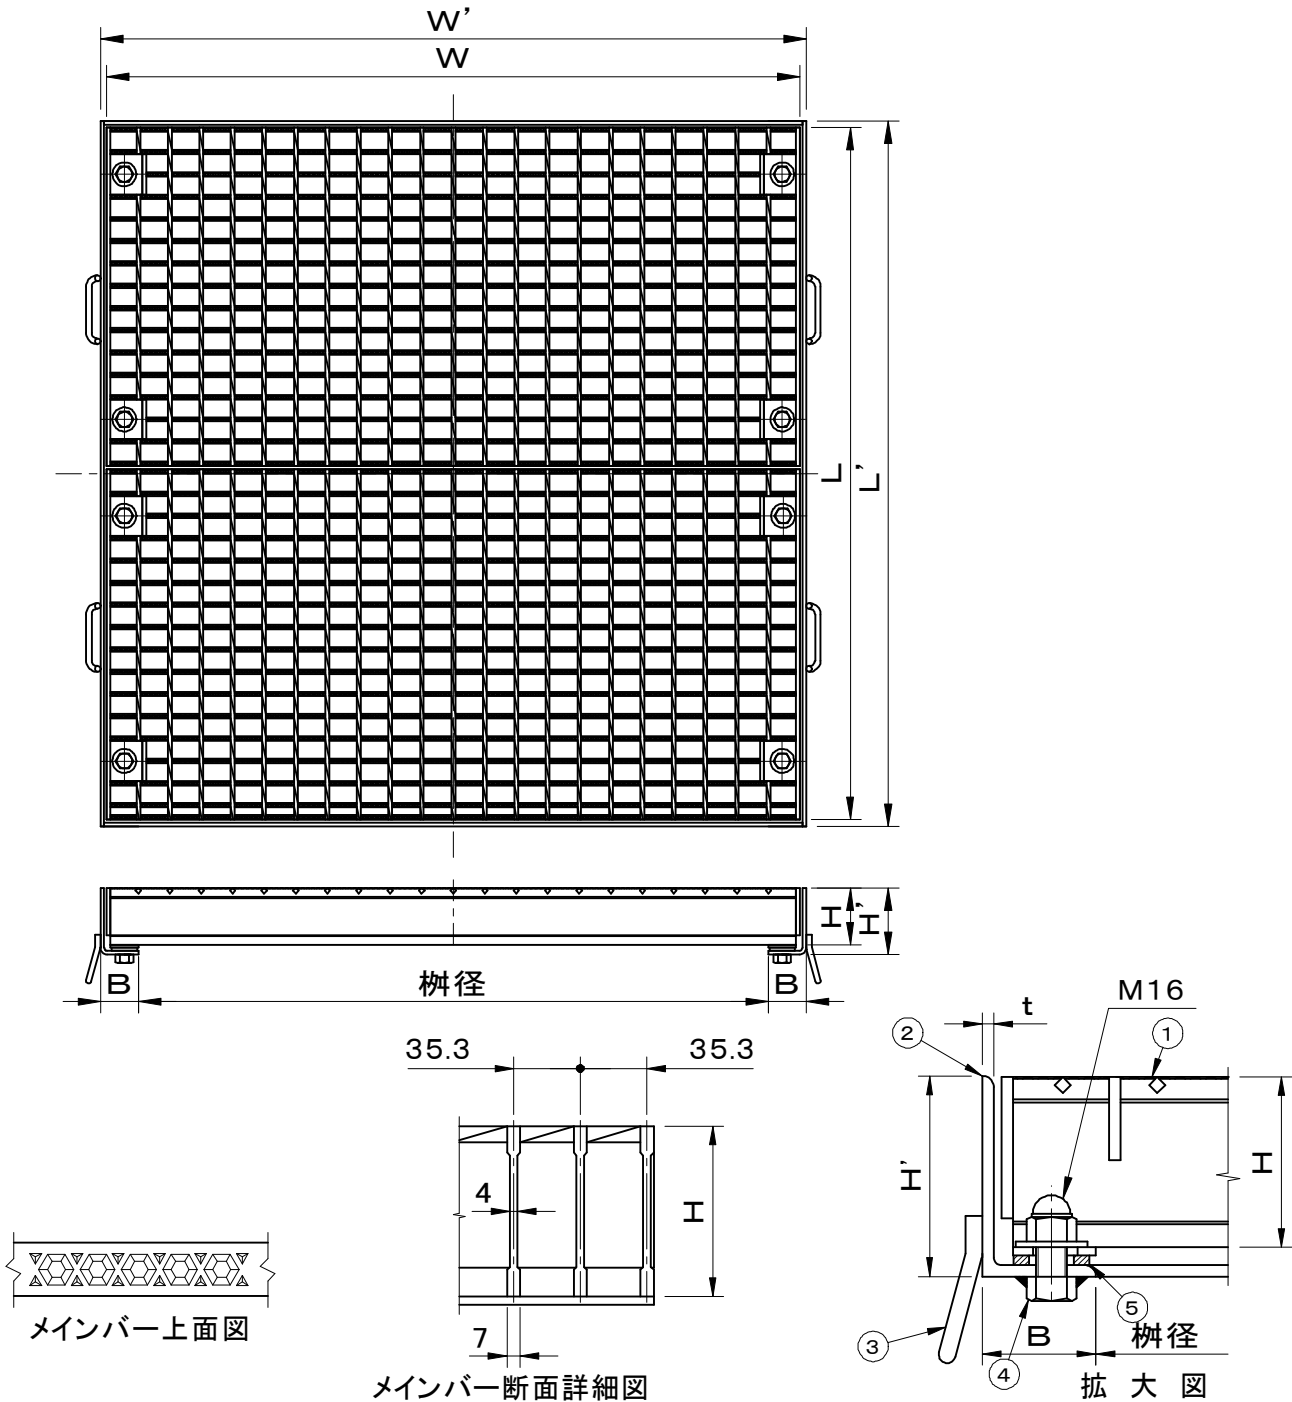

型 式	適用柵径	柵径	W	L	H	W'	L'	H'	B	t
FGBMND-9010	1000×1000	1000×1000	1100	537+556	90	1120	1120	106	60	6
品名 スチール製グレーチング			種別 集水柵用 落込式 ボルト固定式 (強力滑止仕様)			型式 FGBMND型				
承認 	審査 	作成 H.SATO	縮尺 	作成日 2024.11.28	区分	図番 H710-150				



福西鋳物株式会社