
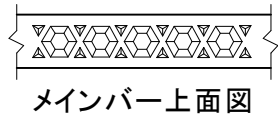


適用荷重 T-20	件名					
	品番	部 品 名	材 質	数量	備 考	
	①	本体	SS400	2	溶融亜鉛めっき	
	②	受枠	SS400	1	防錆塗装	
	③	アンカー	SS400	1s	防錆塗装	
	④	締付ボルト・ナット	SS400	1s	ユニクロめっき	
	⑤	クッションゴム	CR	1s		

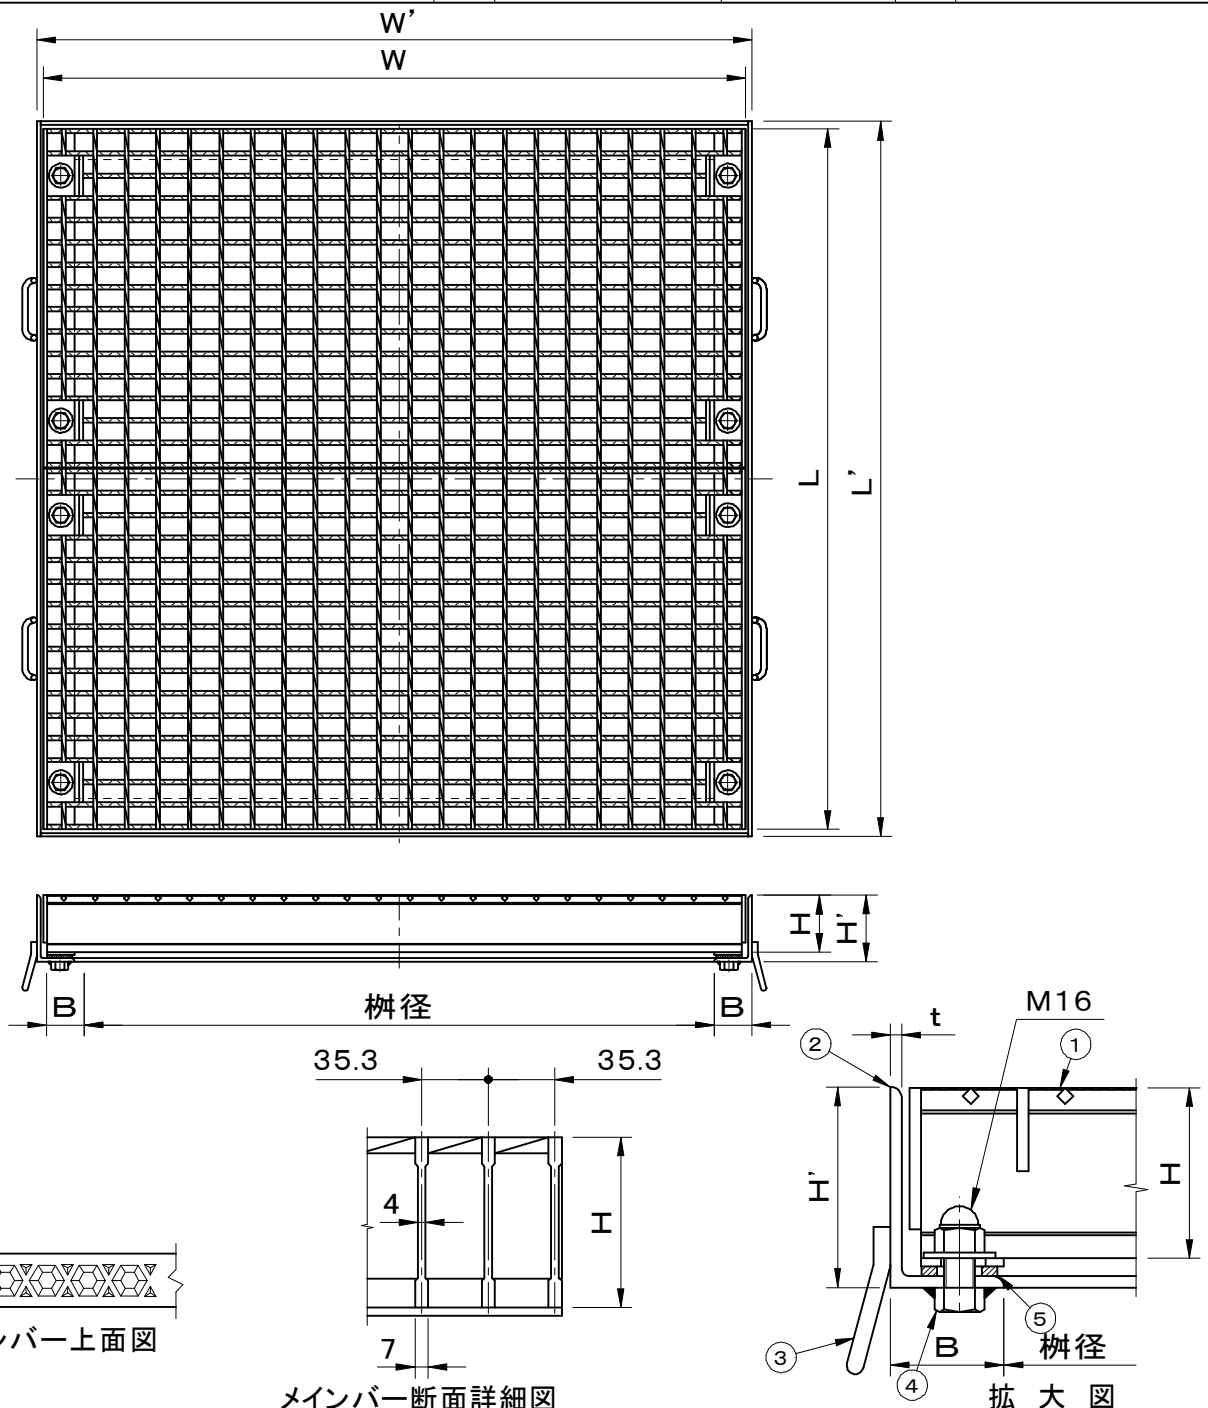

メインバー断面詳細図

型 式	適用樹径	樹 径	W	L	H	W'	L'	H'	B	t
FGBMND-8099	900×900	900×900	1000	995	80	1020	1020	96	60	6
FGBMND-9010	1000×1000	1000×1000	1115	537+572	90	1135	1135	106	60	6

品名 スチール製グレーチング	種別 集水柵用 落込式 ボルト固定式 (強力滑止仕様)	型式 FGBMND型
承認 	審査 	作成 A.TATARA
縮尺 	作成日 2021.05.06	区分 図番 H710-150