




適用荷重 T-25	件名					
	品番	部 品 名	材 質	数量	備 考	
	①	本体	SS400	1	溶融亜鉛めっき	
	②	受枠	SS400	1	防錆塗装	
	③	アンカー	SS400	1s	防錆塗装	

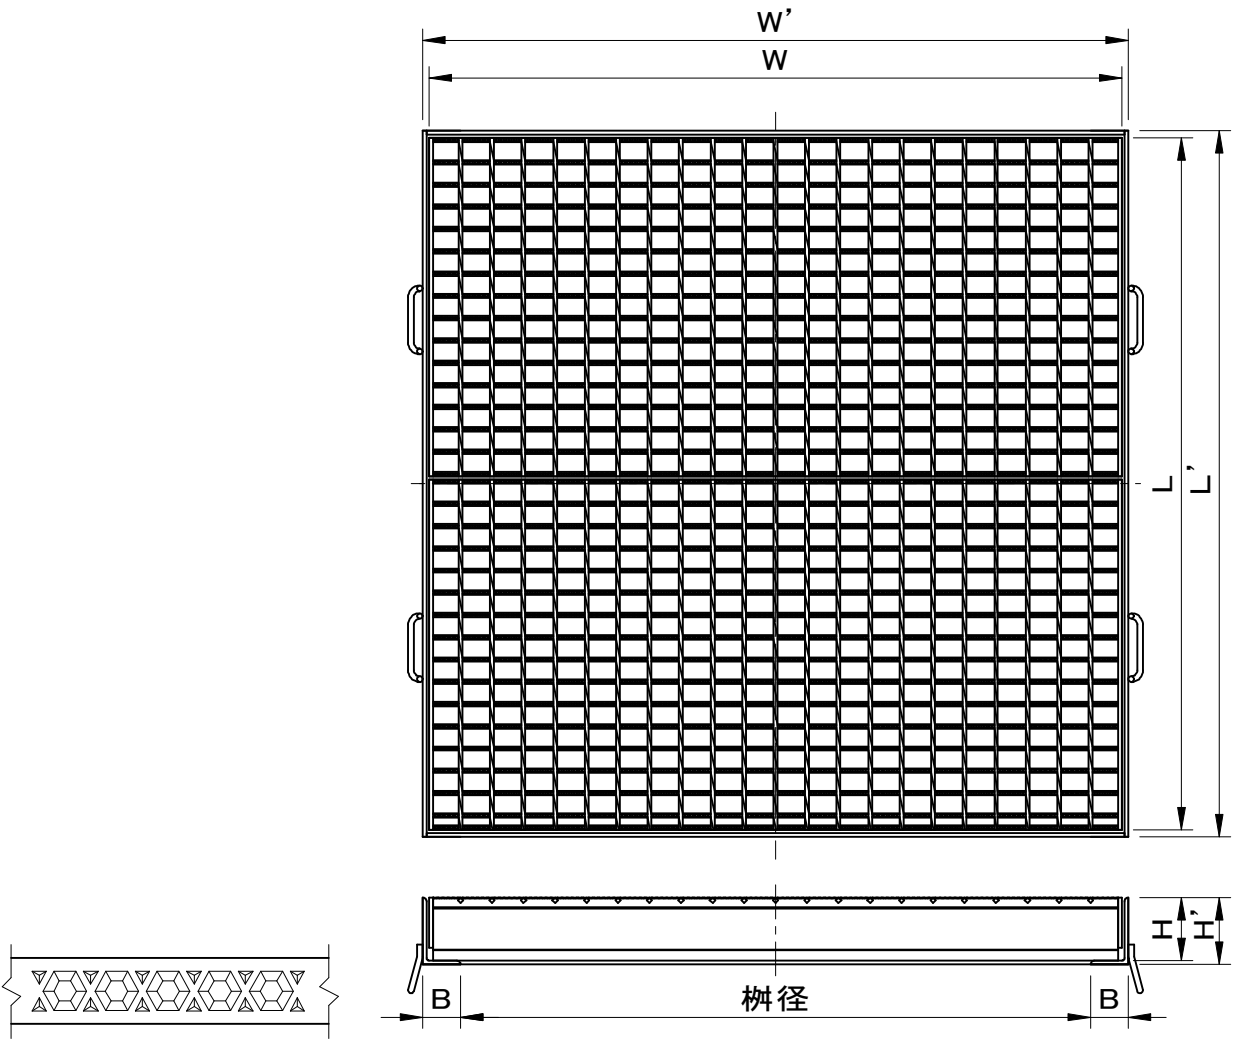

メインバー上面図

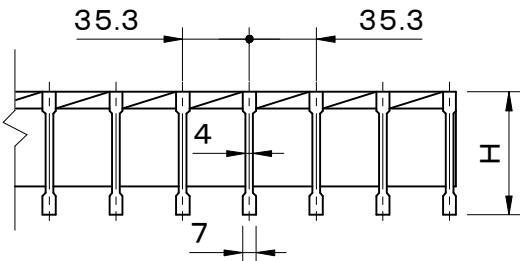

メインバー断面詳細図

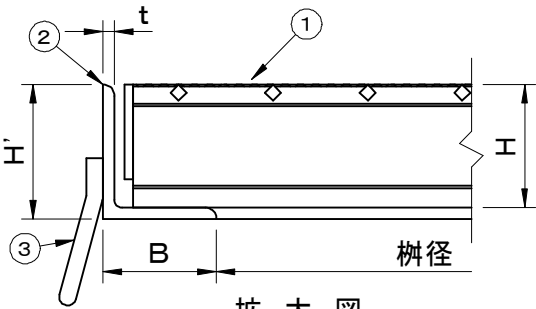

型 式	適用柵径	柵径	W	L	H	W'	L'	H'	B	t
FHMNG-1010	1000×1000	1000×1000	1100	537+556	100	1120	1120	106	60	6
品名 スチール製グレーチング			種別 集水柵用 落込式 (強力滑止仕様)			型式 FHMNG型				
承認 	審査 	作成 H.SATO	縮尺 	作成日 2024.12.11	区分	図番 H710-159				