


No.34開閉ハンドル
グレーチング取り外し用



No.5-4六角ドライバー
締付ボルト用

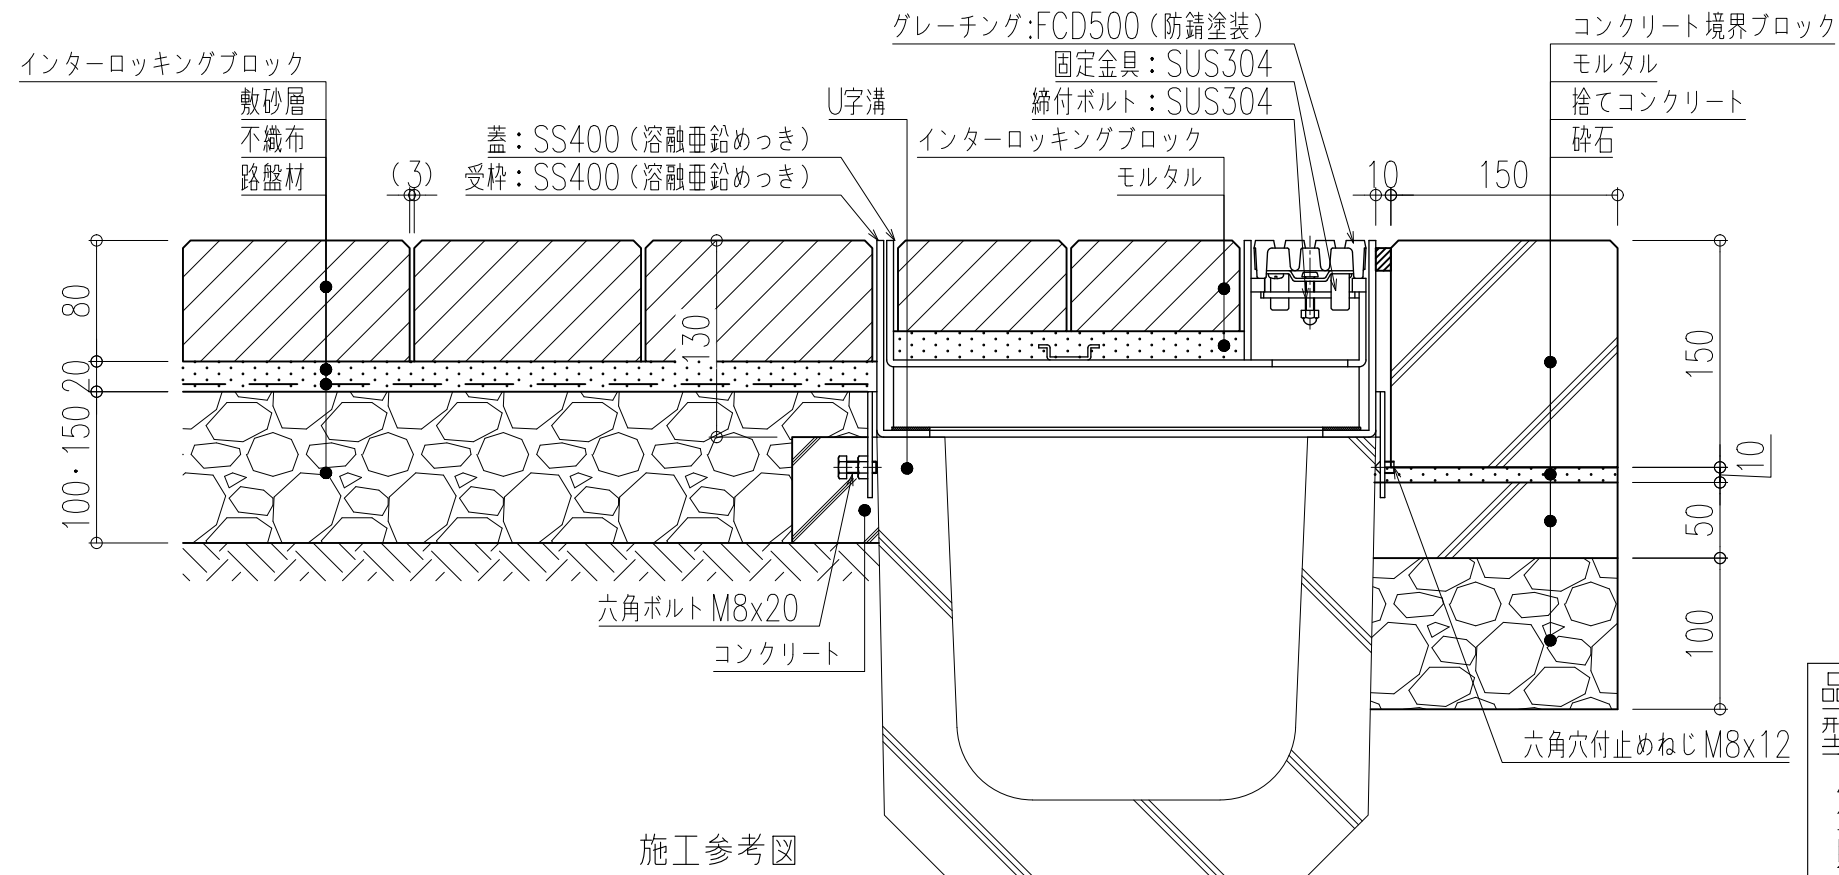

型式	溝幅	W1	W2	W3	W4	W5	蓋kg	計kg	充填時蓋
F20-15TUC-T	150	210	197	210	216	112	15.9	25.2	35.6
F20-18TUC-T	180	250	237	250	256	152	17.4	27.3	41.4
F20-24TUC-T	240	330	317	330	336	232	20.4	31.4	52.9
F20-30TUC-T	300	400	387	400	406	302	23.1	35.0	62.9

品名 鋳鉄製ライナー側溝グレーチング

型式 F20-TUC-T型

用途: U形側溝用

仕上: インターロッキングブロック用

貼代: 69

表面: すべり止めクリスタル模様

蓋: スチール (溶融亜鉛めっき)

受枠: スチール (溶融亜鉛めっき)

適用荷重: T-14 (レベルD)

図番 011-020 縮尺 1:5



福西鋳物株式会社
FUKUNISHI FOUNDRY CO., LTD.