



No.34閉閉ハンドル 化粧蓋取り外し用  
No.5-4六角ドライバー 締付ボルト用

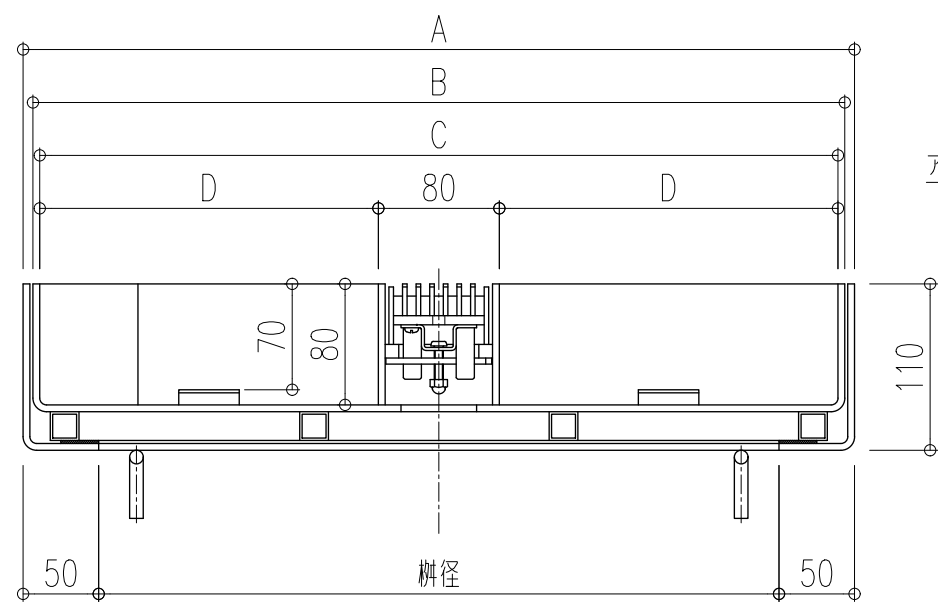

蓋：SS400 (溶融亜鉛めっき)  
受枠：SS400 (溶融亜鉛めっき)  
アンカー：SS400 (溶融亜鉛めっき)

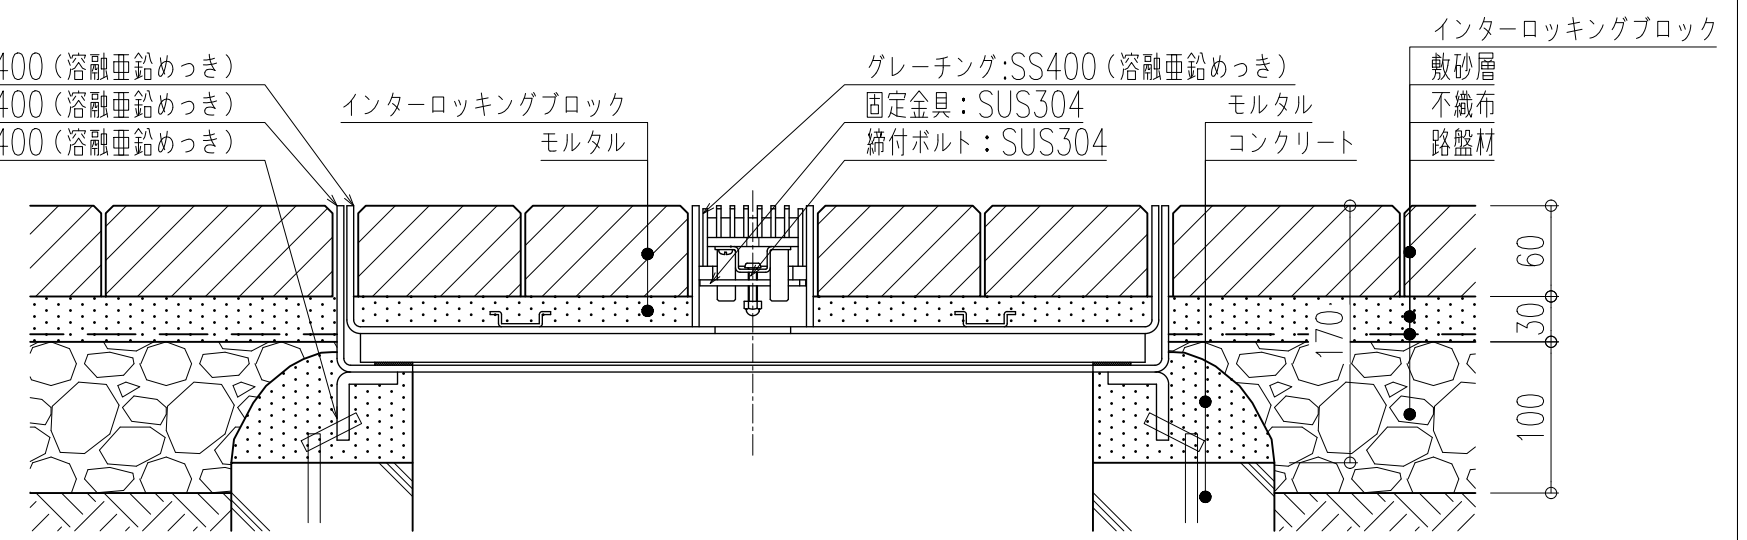

施工参考図

型式	柵径	A	B	C	D	蓋kg	計kg	充填時蓋
Z09-30ZPB-CC	300	400	387	378	149	14.5	23.4	41.4
Z09-45ZPB-CC	450	550	537	528	224	22.8	35.1	72.9
Z09-60ZPB-CC	600	700	687	678	299	33.3	49.0	113.9

品名 スチール製ライナー側溝グレーチング  
型式 Z09-ZPB-CC型  
用途：集水柵用  
仕上：インターロッキングブロック用  
貼代：70  
表面：すべり止め凹凸模様  
材質：スチール (溶融亜鉛めっき)  
適用荷重：歩行用・T-2 (レベルD)  
図番 011-033 縮尺 1:5

