

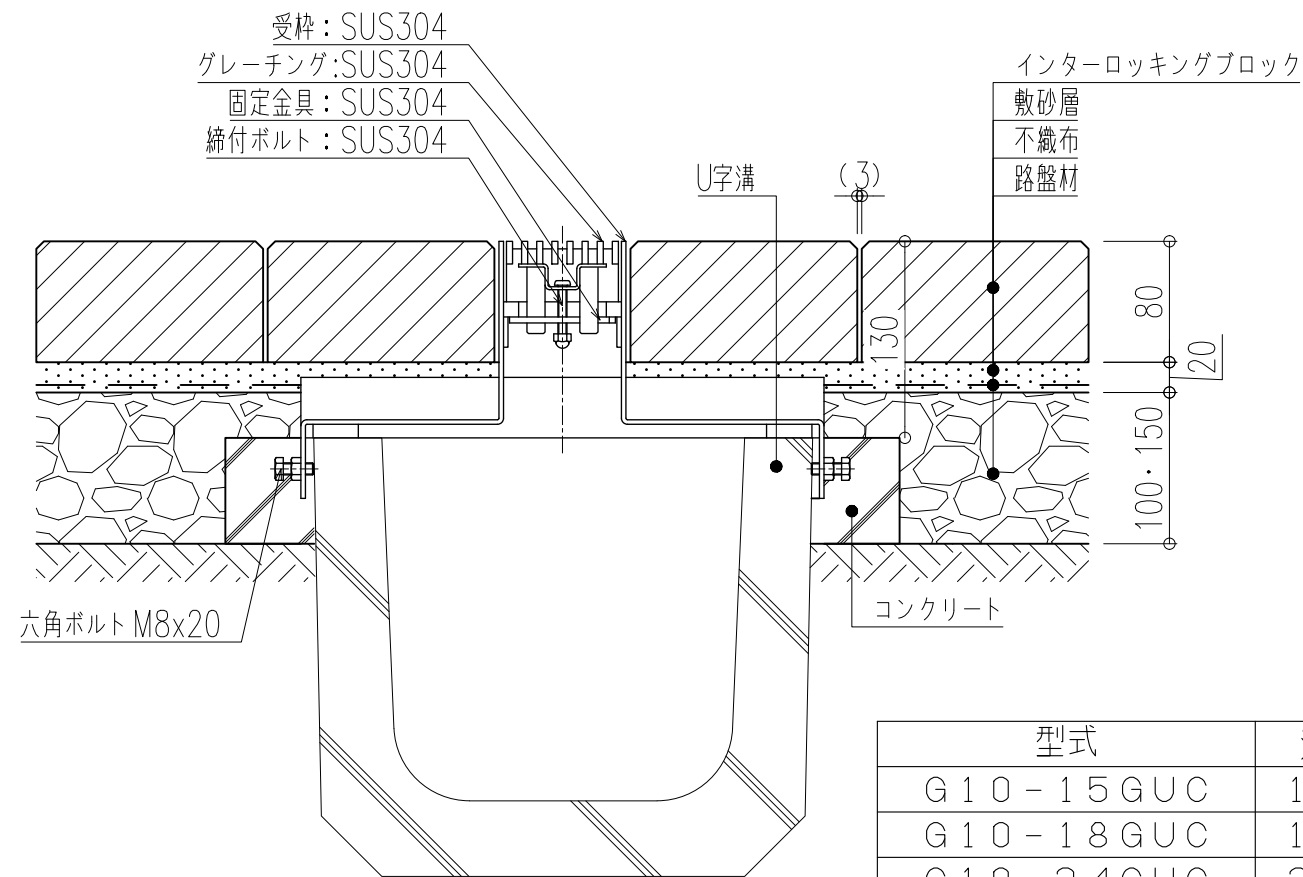
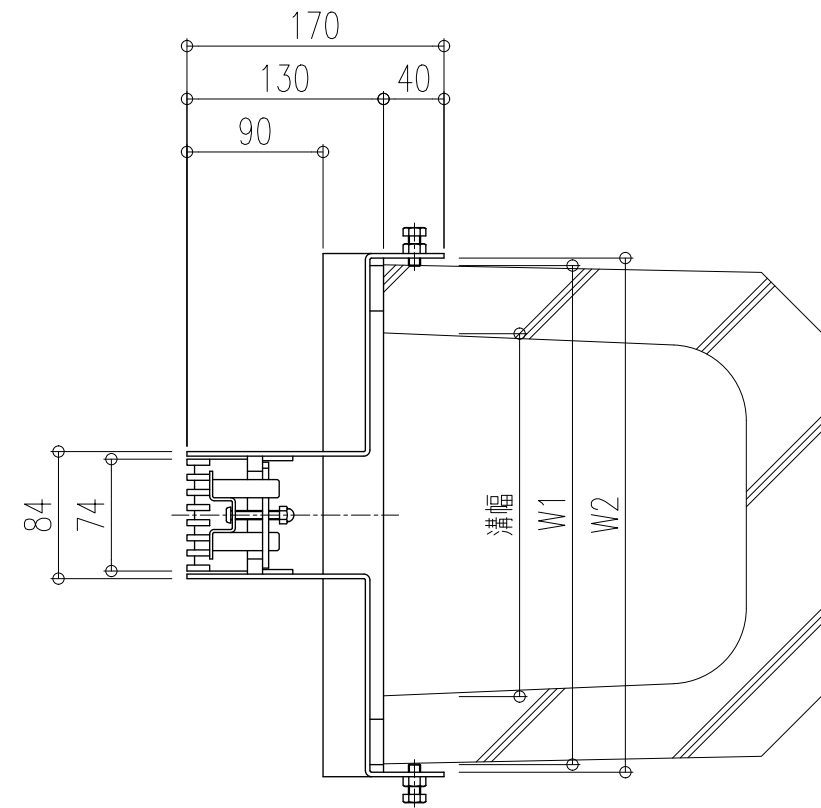


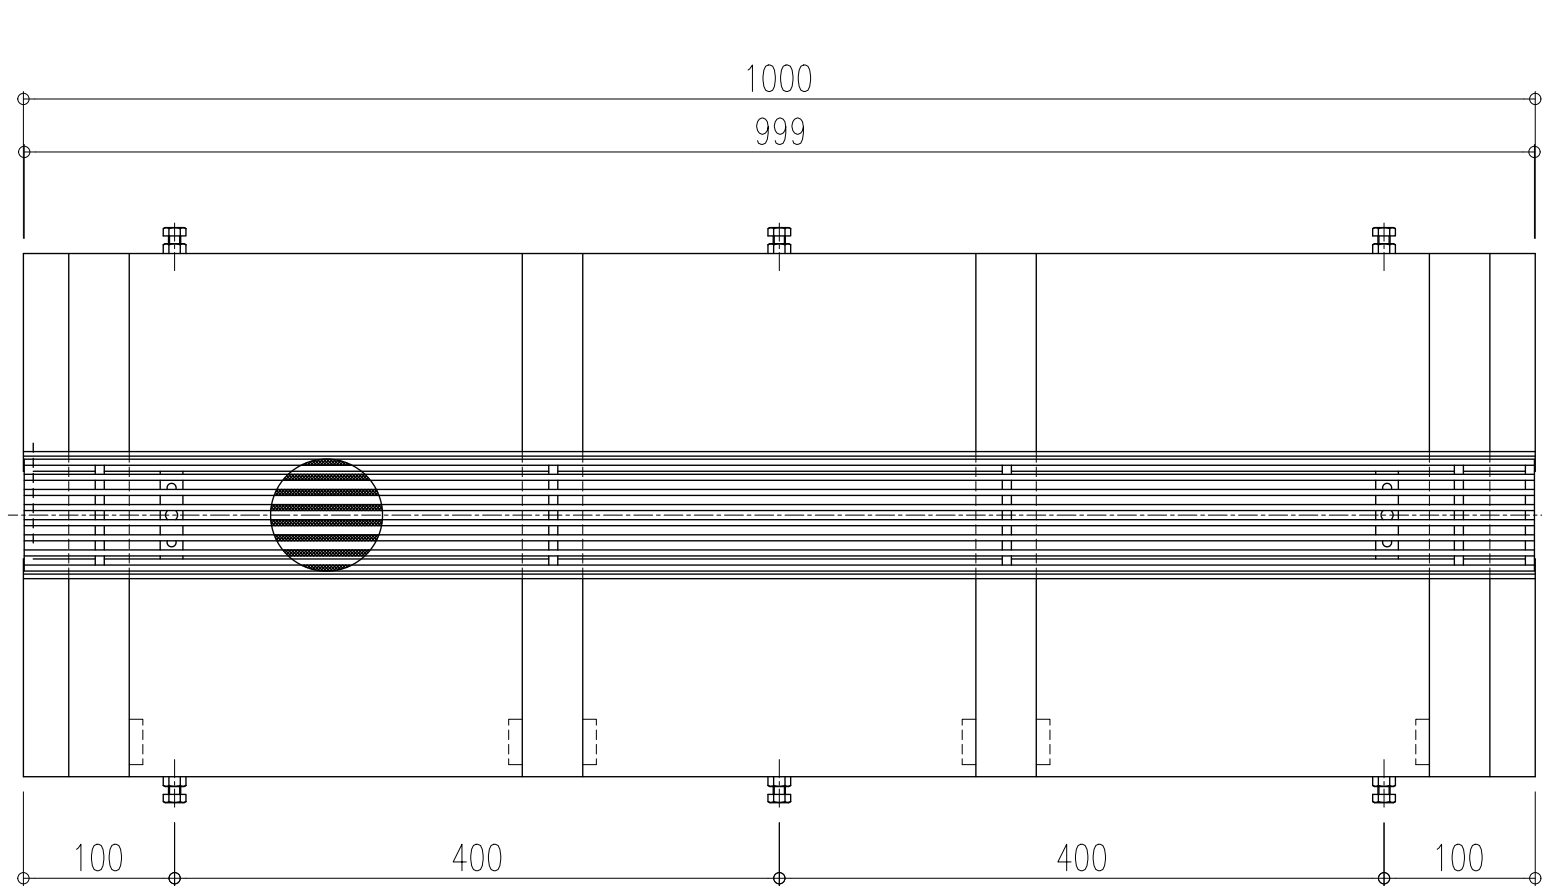

施工参考図

型式	溝幅	W 1	W 2	蓋 k g	計 k g
G 1 0 - 1 5 G U C	1 5 0	2 1 0	2 2 0	4. 5	2 2. 0
G 1 0 - 1 8 G U C	1 8 0	2 5 0	2 6 0		2 3. 5
G 1 0 - 2 4 G U C	2 4 0	3 3 0	3 4 0		2 6. 6
G 1 0 - 3 0 G U C	3 0 0	4 0 0	4 1 0		2 9. 2

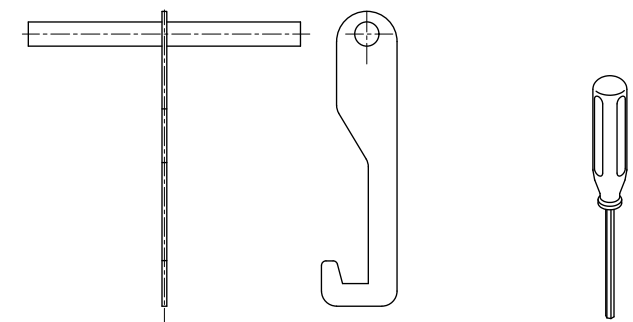

No. 3 4 開閉ハンドル
グレーチング取り外し用
No. 5 - 4 六角ドライバー
締付ボルト用

品名	ステンレス製ライナー側溝グレーチング	
型式	G 1 0 - G U C 型	
用途	U 形側溝用	
構造	ガタツキ防止式	
スキマ	6	
表面	すべり止めローレット加工	
材質	ステンレス鋼	
適用荷重	T - 1 4 (レベル D)	
図番	0 1 1 - 0 4 3	縮尺 1 : 5