

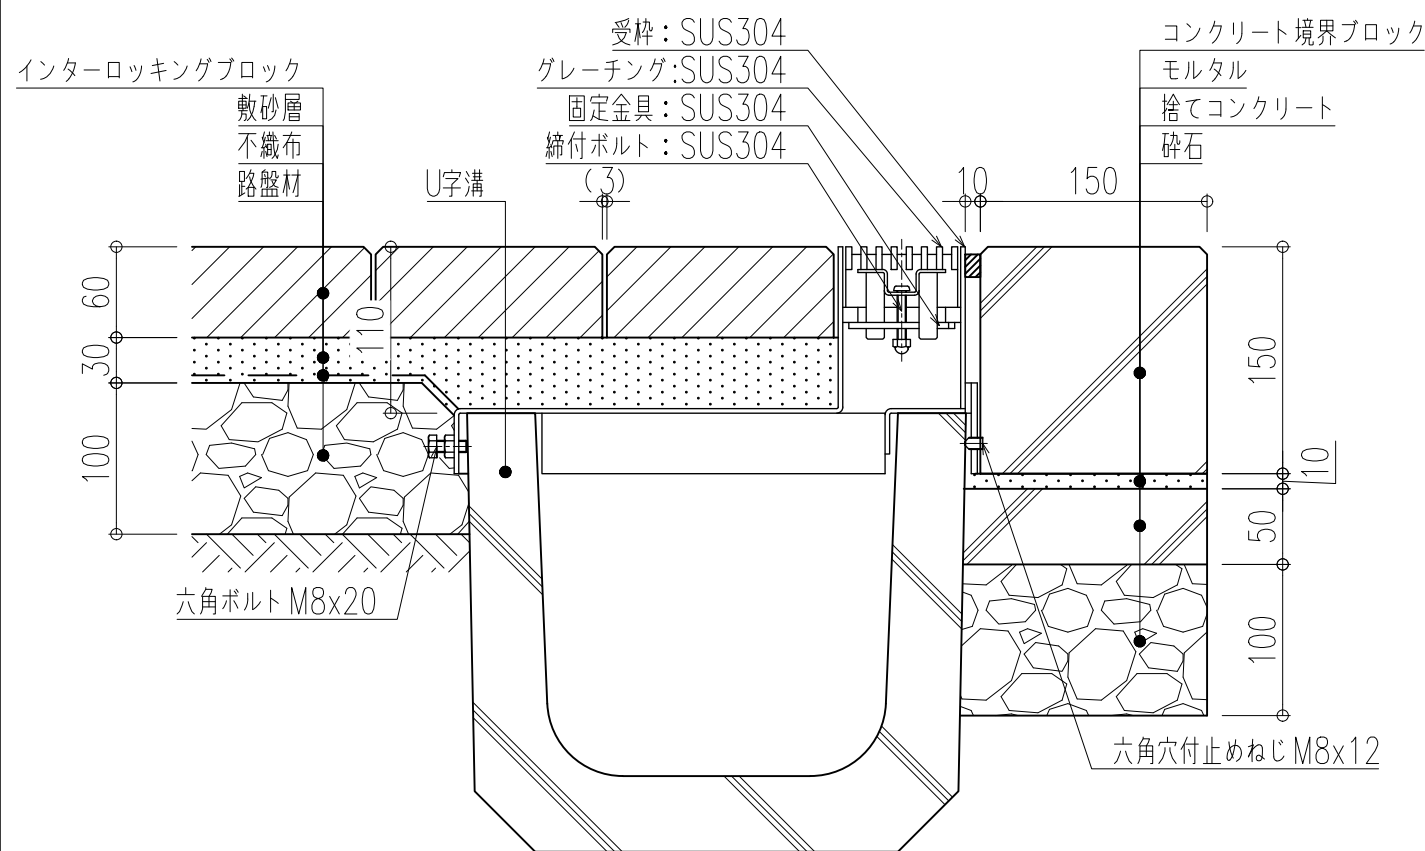
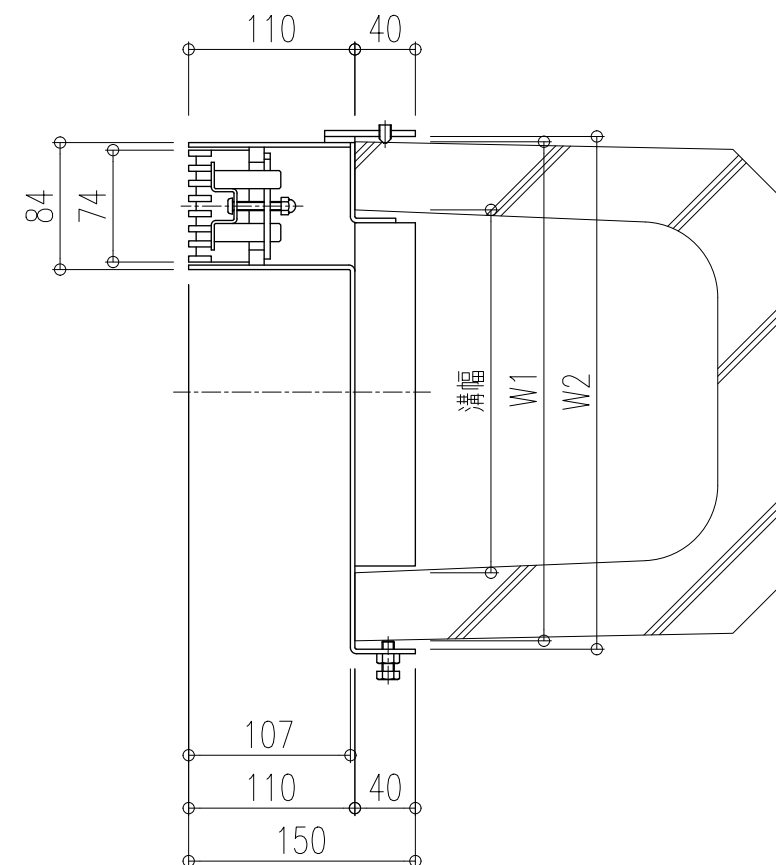


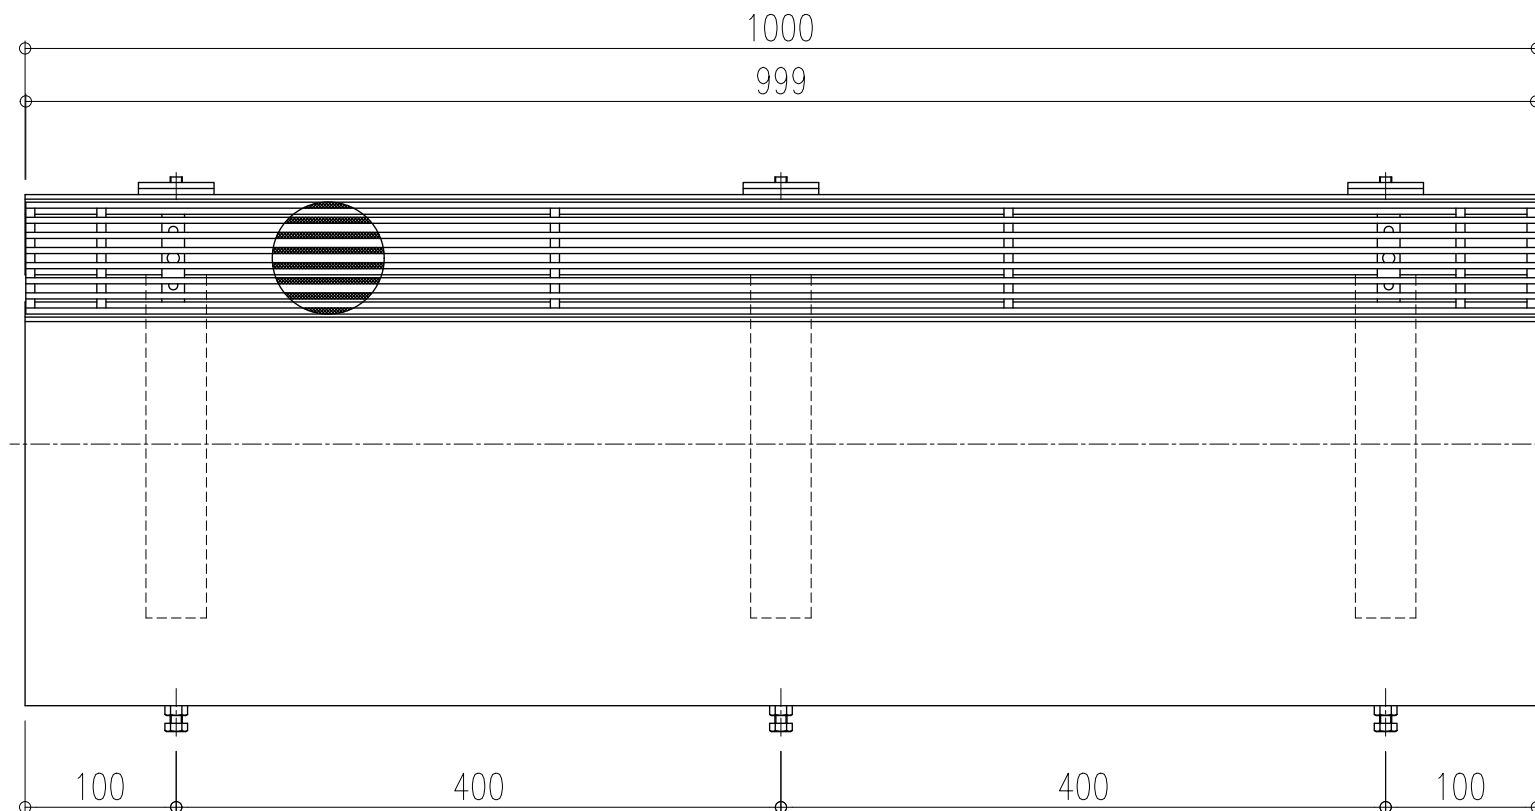

施工参考図

型式	溝幅	W 1	W 2	蓋 k g	計 k g
G 1 0 - 1 5 G U B - T	1 5 0	2 1 0	2 1 9	4.5	2 0.2
G 1 0 - 1 8 G U B - T	1 8 0	2 5 0	2 5 9		2 1.5
G 1 0 - 2 4 G U B - T	2 4 0	3 3 0	3 3 9		2 4.0
G 1 0 - 3 0 G U B - T	3 0 0	4 0 0	4 0 9		2 6.2

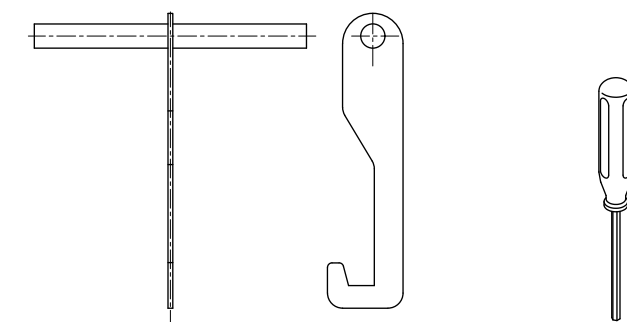

No. 34 開閉ハンドル No. 5-4 六角ドライバー
グレーチング取り外し用 締付ボルト用

品名 ステンレス製ライナー側溝グレーチング
型式 G 1 0 - G U B - T 型

用途: U形側溝用
構造: ガツキ防止式
スキマ: 6
表面: すべり止めローレット加工
材質: ステンレス鋼
適用荷重: 歩行用・T-2 (レベルD)

図番 0 1 1 - 0 4 4 縮尺 1 : 5

SF 福西鋳物株式会社
FUKUNISHI FOUNDRY CO., LTD.