
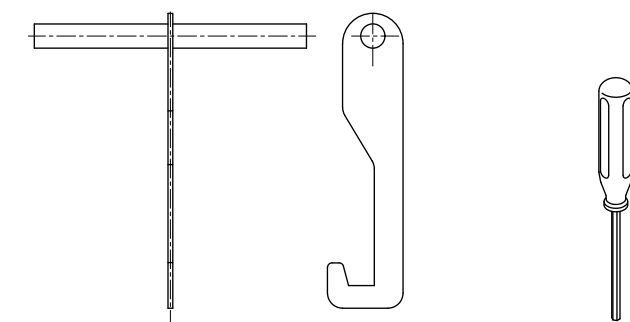
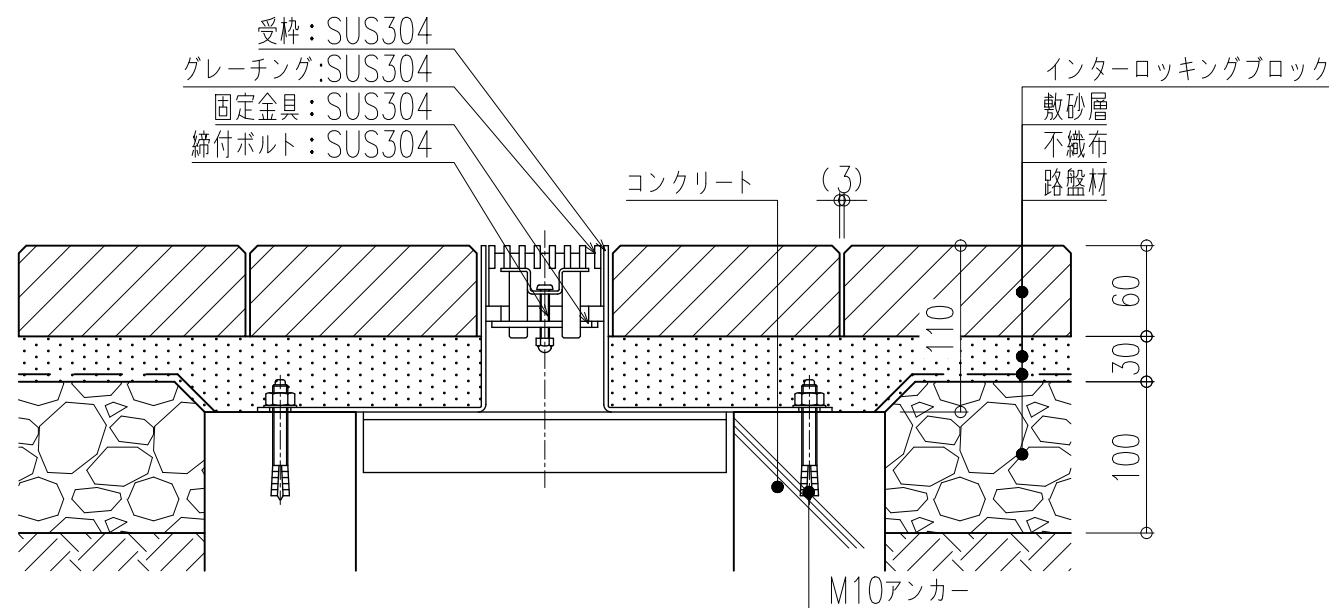
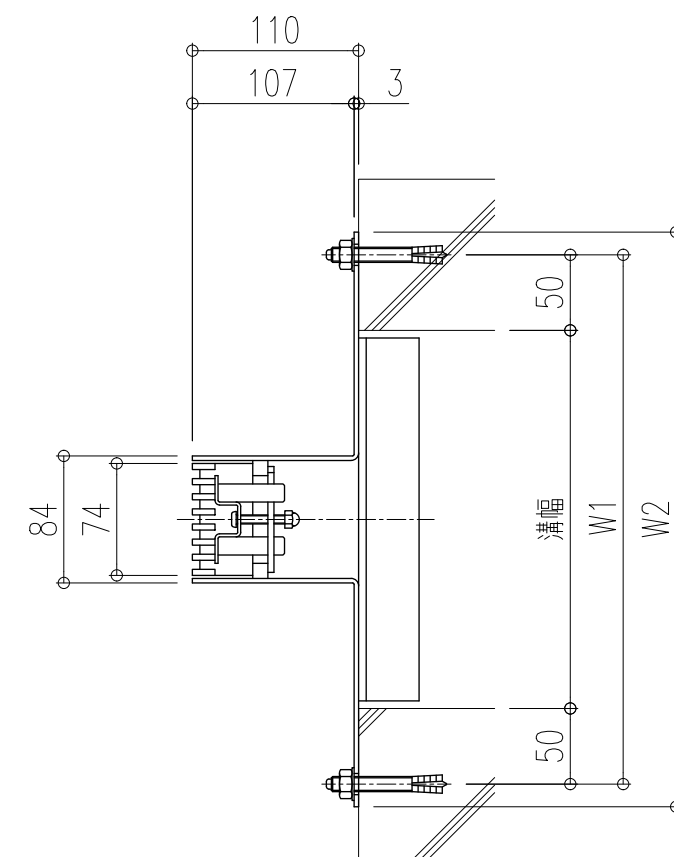


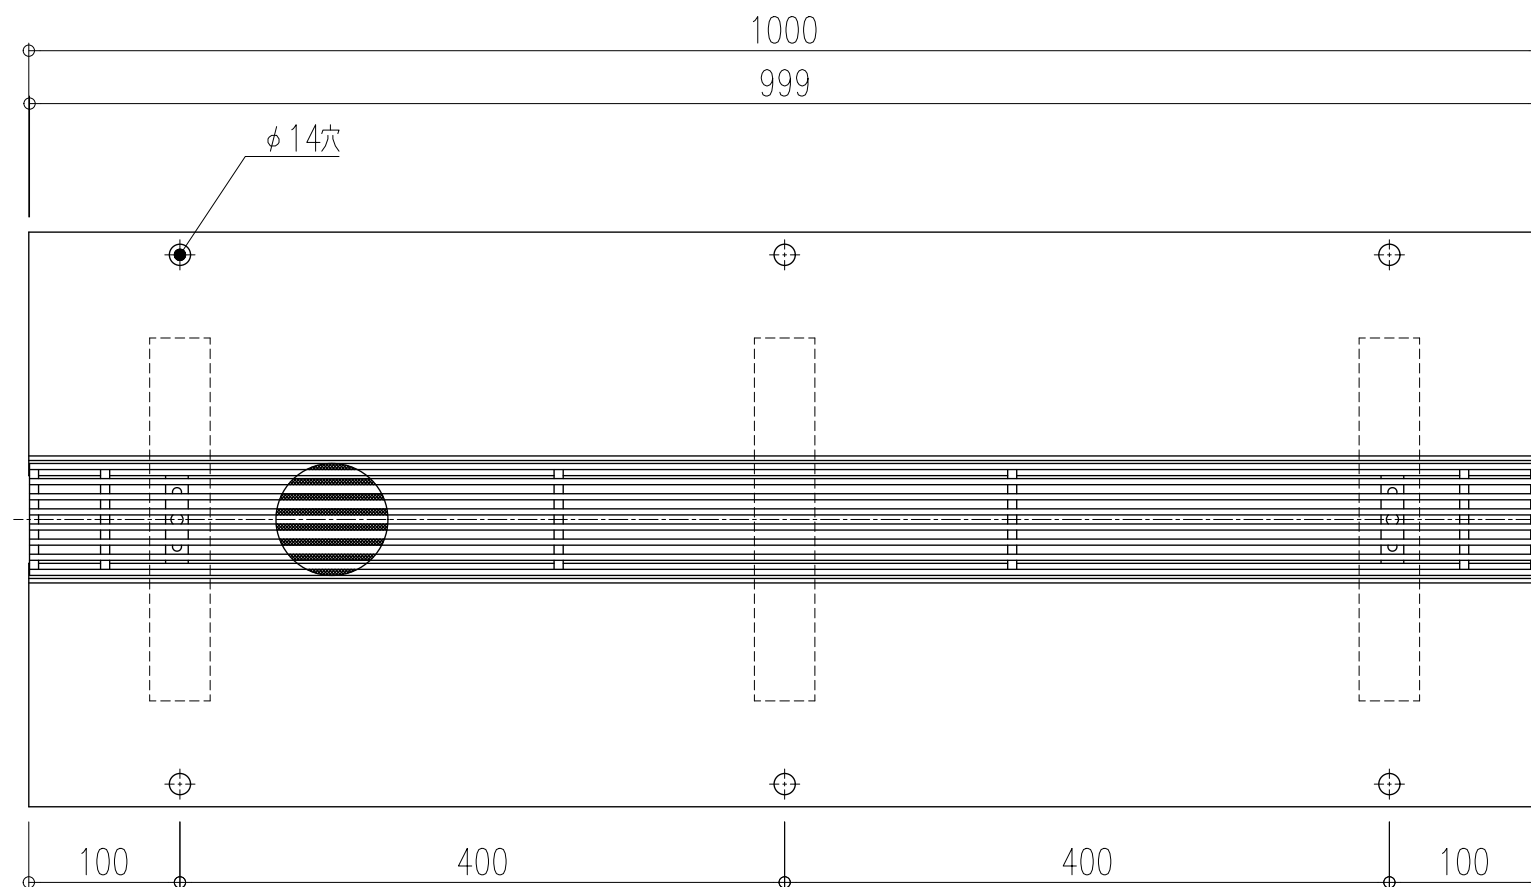

No. 3 4 開閉ハンドル グレーチング取り外し用
No. 5 - 4 六角ドライバー 締付ボルト用

型式	溝幅	W 1	W 2	蓋 k g	計 k g
G 1 0 - 1 5 G G B	1 5 0	2 5 0	2 8 0	4. 5	1 7. 3
G 1 0 - 2 0 G G B	2 0 0	3 0 0	3 3 0		1 8. 9
G 1 0 - 2 5 G G B	2 5 0	3 5 0	3 8 0		2 0. 6
G 1 0 - 3 0 G G B	3 0 0	4 0 0	4 3 0		2 2. 3

品名	ステンレス製ライナー側溝グレーチング	
型式	G 1 0 - G G B 型	
用途	現場打ち側溝用	
構造	ガタツキ防止式	
スキマ	6	
表面	すべり止めローレット加工	
材質	ステンレス鋼	
適用荷重	歩行用・T-2 (レベルD)	
図番	0 1 1 - 0 4 6	縮尺 1 : 5