
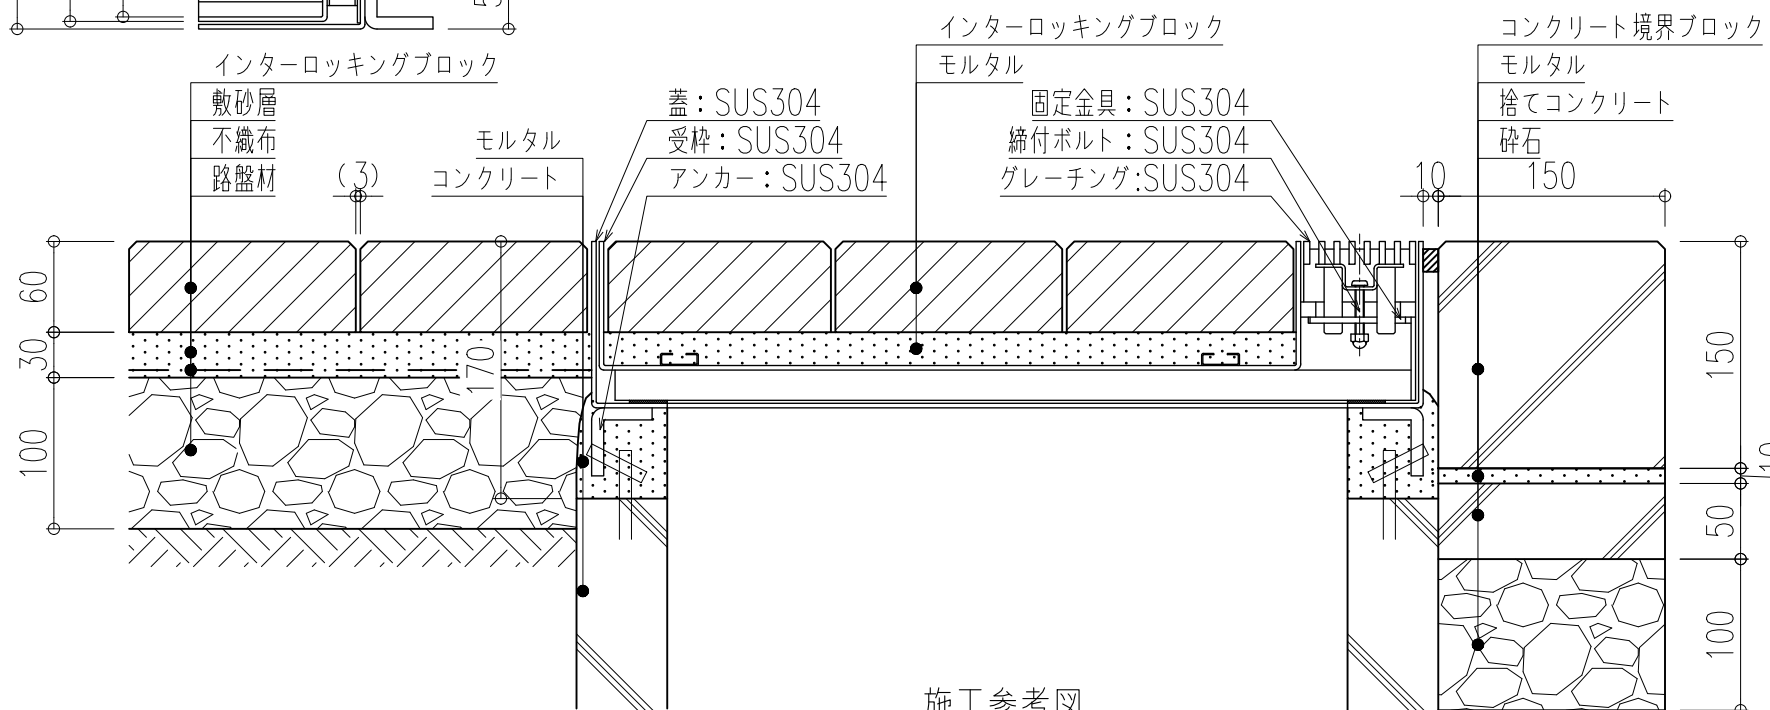


No. 34 閉閉ハンドル
化粧蓋取り外し用

No. 5-4 六角ドライバー
締付ボルト用

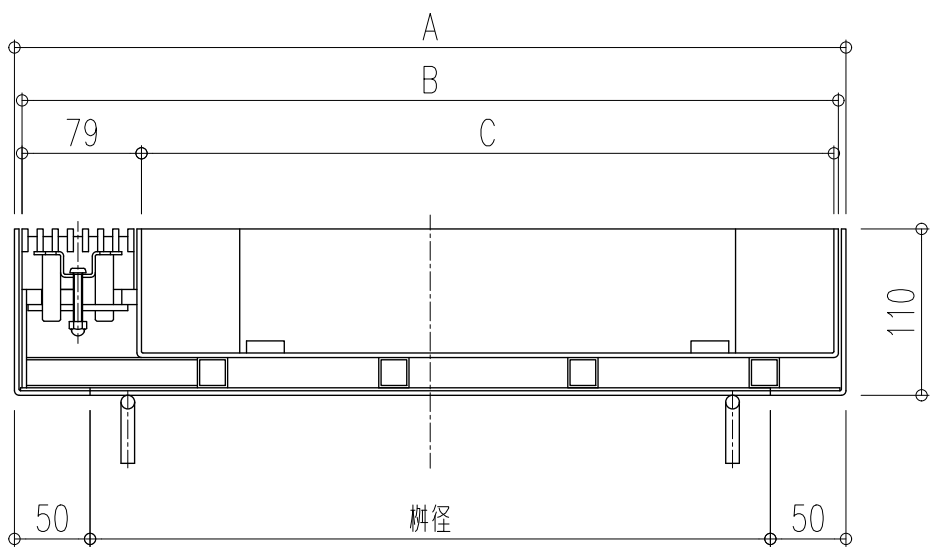

施工参考図

型式	柵径	A	B	C	D	蓋kg	計kg	充填時蓋
G10-30GPB-TC	300	400	390	308	308	12.5	18.5	33.7
G10-45GPB-TC	450	550	540	458	458	19.2	27.5	61.1
G10-60GPB-TC	600	700	690	608	608	27.1	37.7	96.8

品名 ステンレス製ライナー側溝グレーチング
型式 G10-GPB-TC型

用途: 集水柵用
仕上: インターロッキングブロック用
貼代: 74
表面: すべり止めローレット加工
材質: ステンレス鋼
適用荷重: 歩行用・T-2 (レベルD)

図番 011-055 縮尺 1:5

 福西鑄物株式会社
FUKUNISHI FOUNDRY CO., LTD.