


No.34閉閉ハンドル  
グレーチング取り外し用



No.5-4六角ドライバー  
締付ボルト用

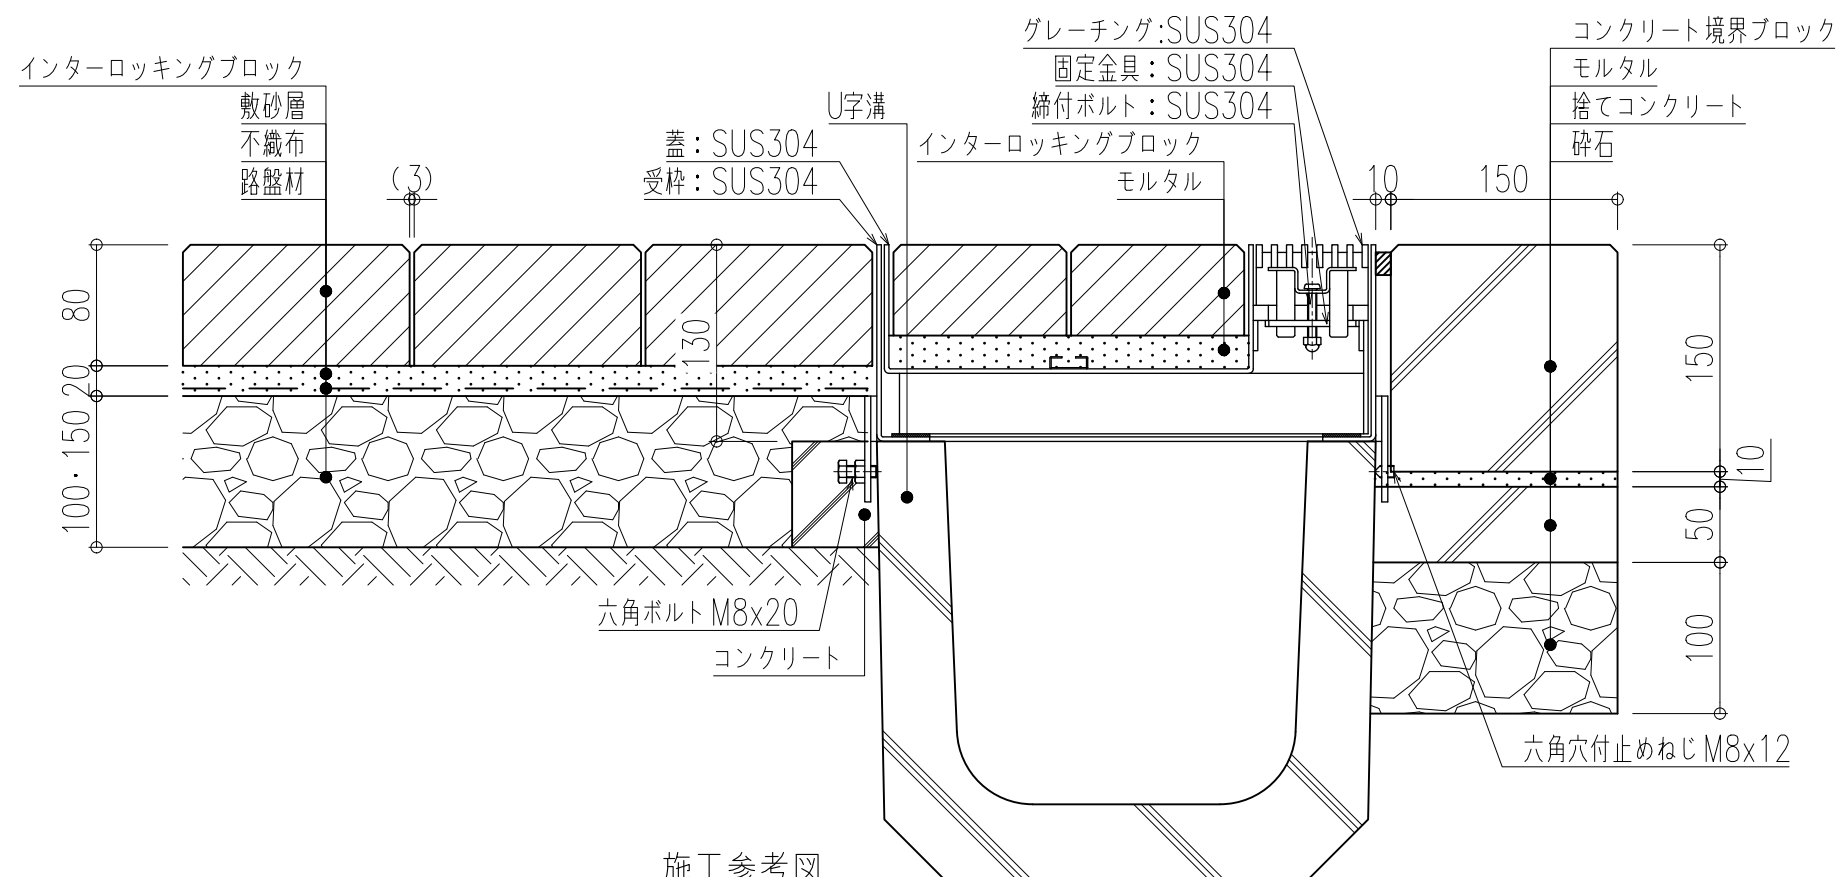

施工参考図

型式	溝幅	W1	W2	W3	W4	W5	蓋kg	計kg	充填時蓋
G10-15TUC-T	150	210	200	210	218	118	12.0	18.7	29.7
G10-18TUC-T	180	250	240	250	258	158	13.2	20.3	35.1
G10-24TUC-T	240	330	320	330	338	238	15.5	23.4	45.6
G10-30TUC-T	300	400	390	400	408	308	17.4	25.8	54.6

品名 ステンレス製ライナー側溝グレーチング  
型式 G10-TUC-T型

用途：U形側溝用  
仕上：インターロッキングブロック用  
貼代：74  
表面：すべり止めローレット加工  
材質：ステンレス鋼  
適用荷重：T-14 (レベルD)

図番 011-060 縮尺 1:5

 福西鑄物株式会社  
FUKUNISHI FOUNDRY CO., LTD.