
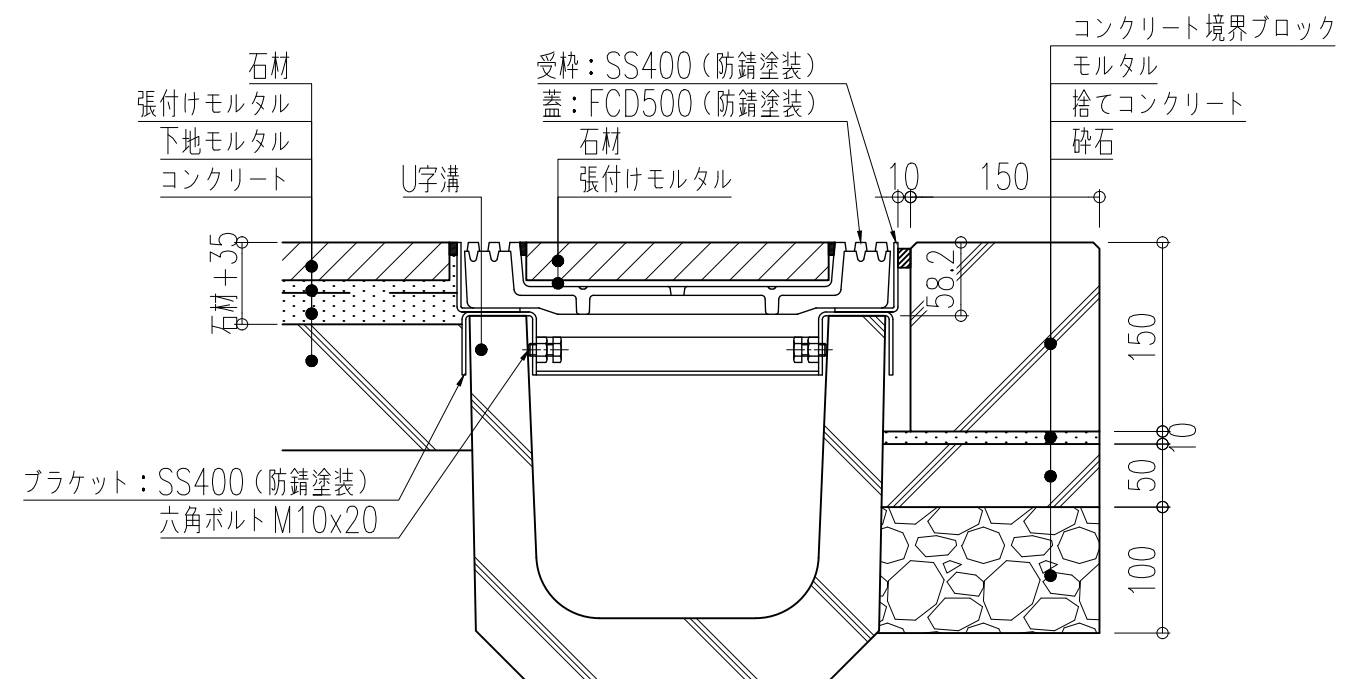
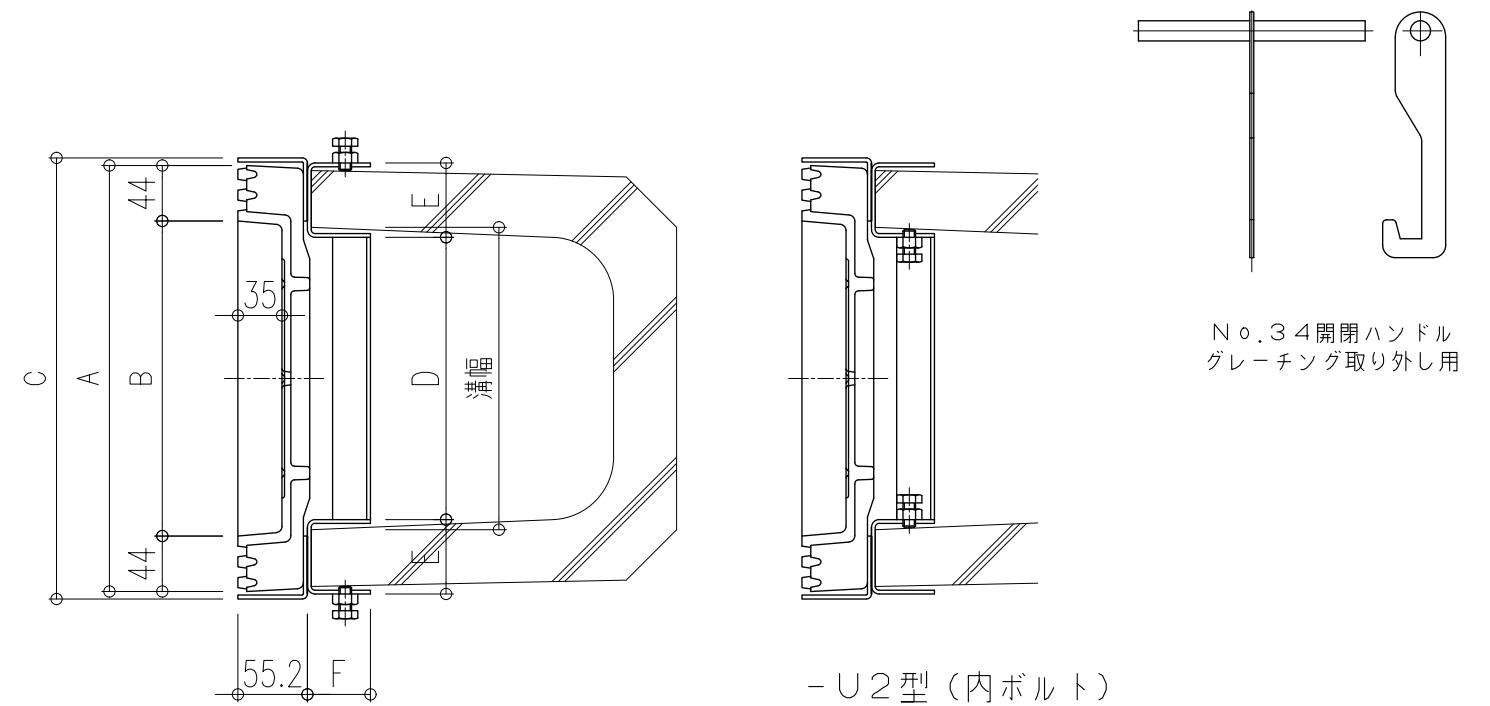
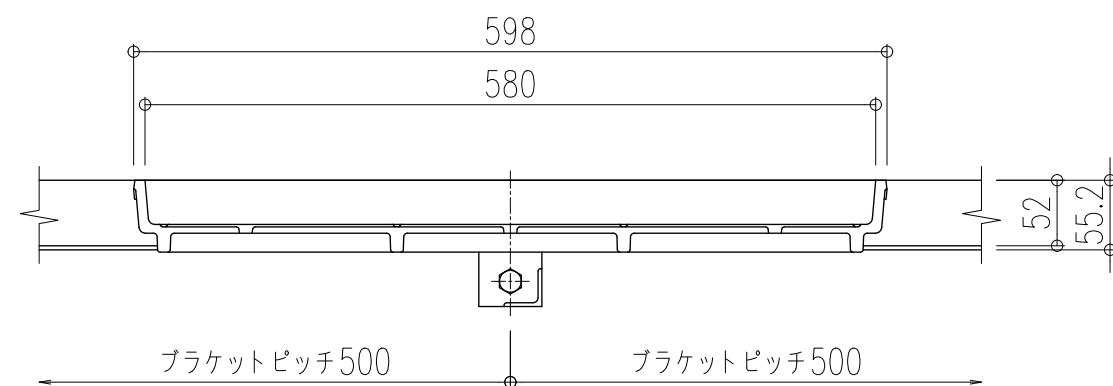


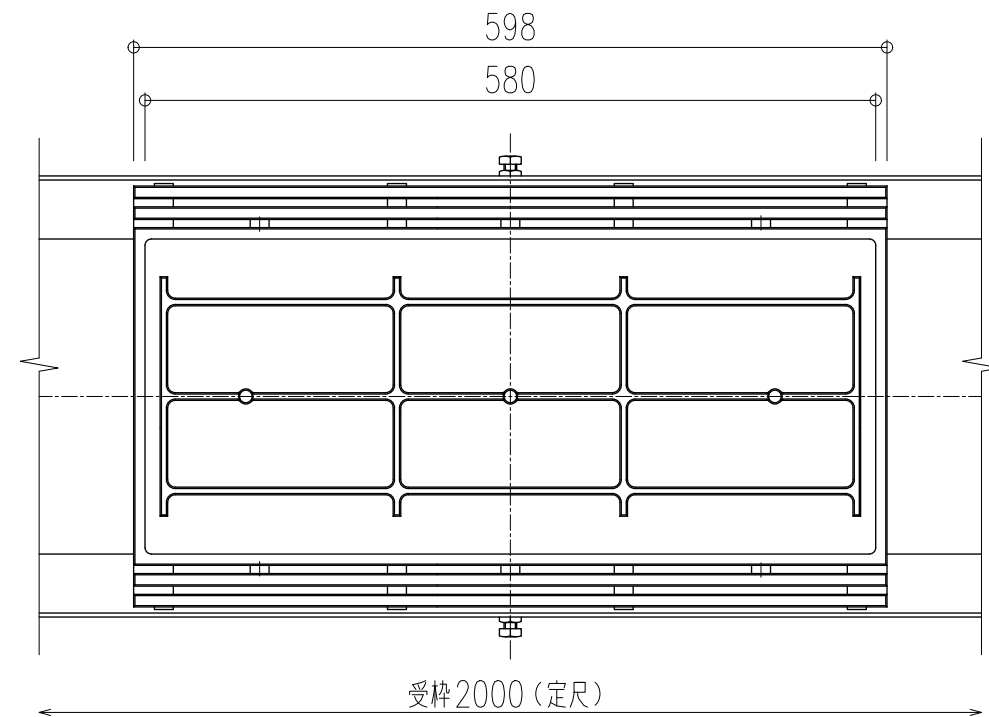

型式	溝幅	A	B	C	D	E	F	開口面積 m ²	重量 k g	充填時蓋
SF-15CTGXD-U	150	238	150	250	136	43	40	13.403	10.5	16.6
SF-18CTGXD-U	180	288	200	300	166	48	45		12.1	20.2
SF-24CTGXD-U	240	338	250	350	224	59	50		15.0	25.2
SF-30CTGXD-U	300	388	300	400	282	65	50		17.9	30.1

品名	鋳鉄製スリット化粧蓋	
型式	SF-CTGXD-U型	
用途	U型側溝用ブラケット付	
仕上	磁器タイル用	
貼代	35	
材質	鋳鉄	
受枠	スチール製	
破壊荷重	200kN以上 (レベルD)	
図番	015-004	縮尺 1:6