

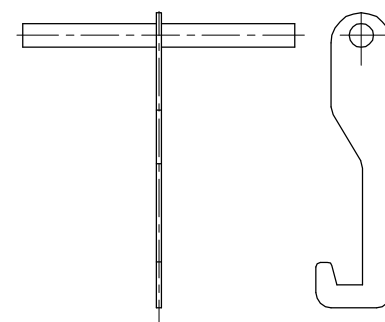
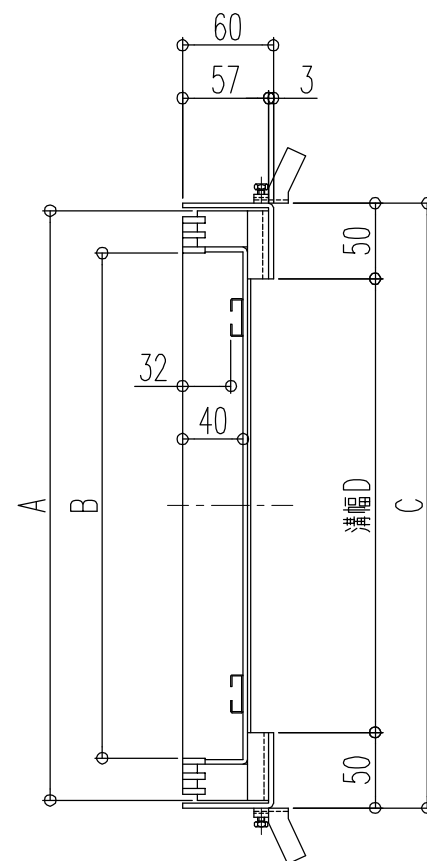


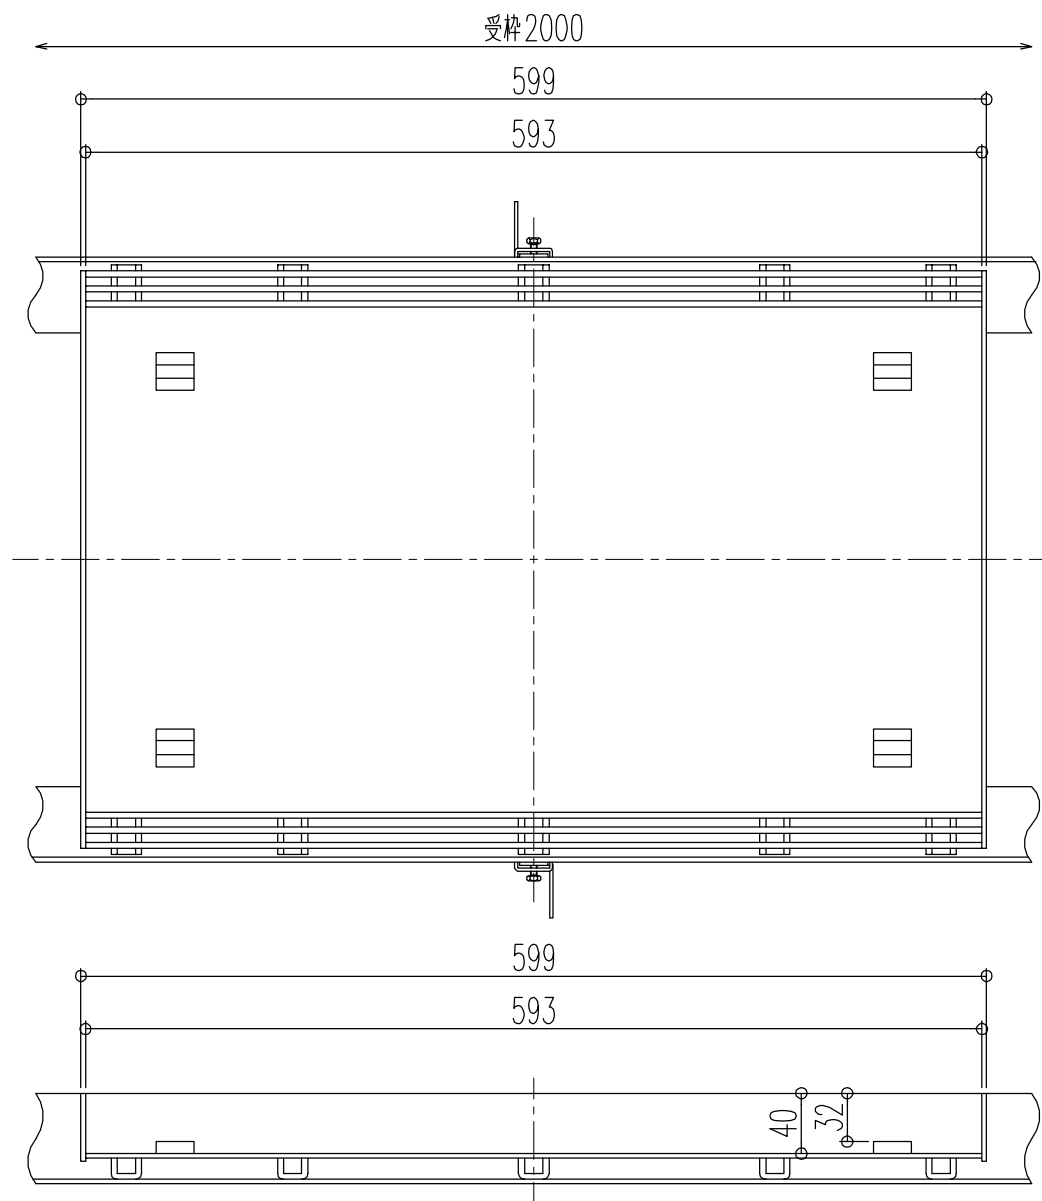

No. 34 開閉ハンドル
グレーチング取り外し用

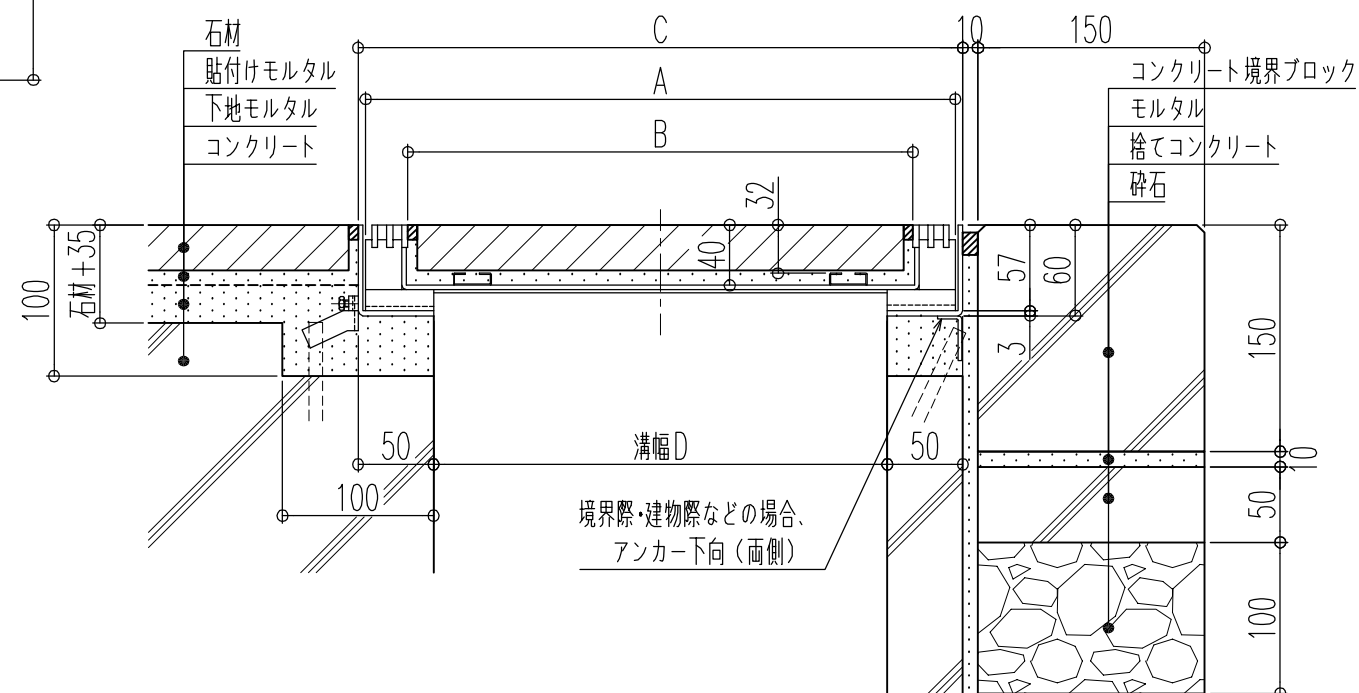

施工参考図

型式	溝幅D	A	B	C	開口率	蓋kg	充填時蓋
G10-15EGSW	150	240	184	250	21.336	6.8	18.2
G10-20EGSW	200	290	234	300		7.6	22.1
G10-25EGSW	250	340	284	350		8.4	27.3
G10-30EGSW	300	390	334	400		9.6	31.6

品名 ステンレス製スリット化粧蓋

型式 G10-EGSW型

用途：側溝用

スリット部：ピッチ10

仕上：磁器タイル用

貼代：32

材質：ステンレス鋼

適用荷重：歩行用

図番 015-017 縮尺 1:5

 福西鑄物株式会社
FUKUNISHI FOUNDRY CO., LTD.