

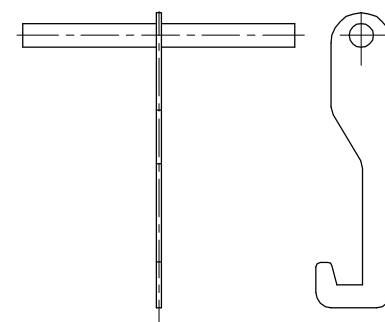
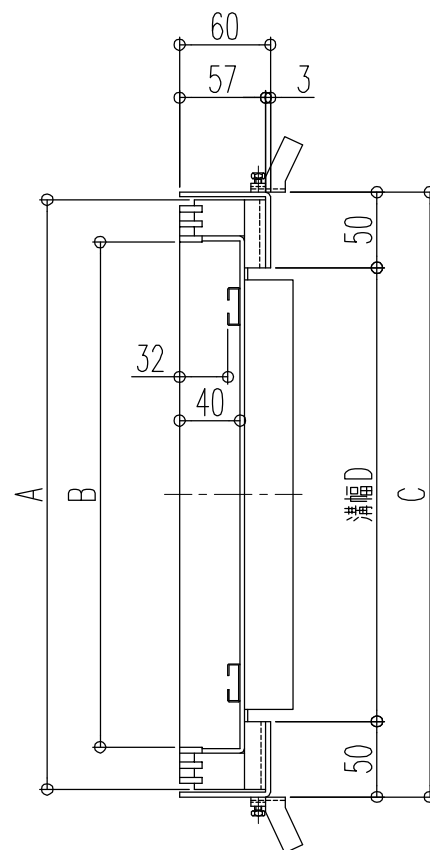


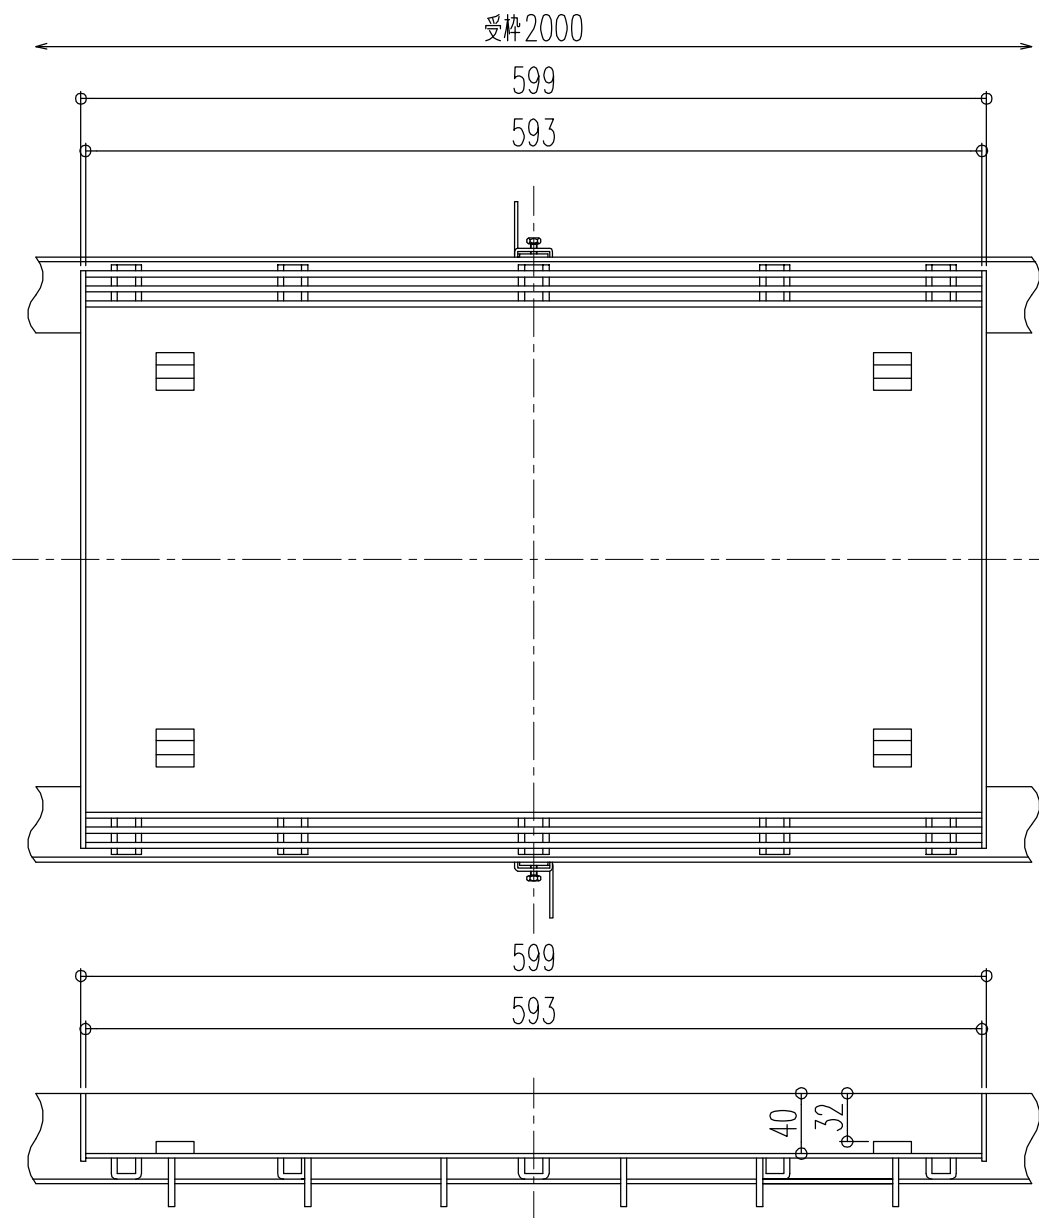

No. 34 開閉ハンドル  
グレーチング取り外し用

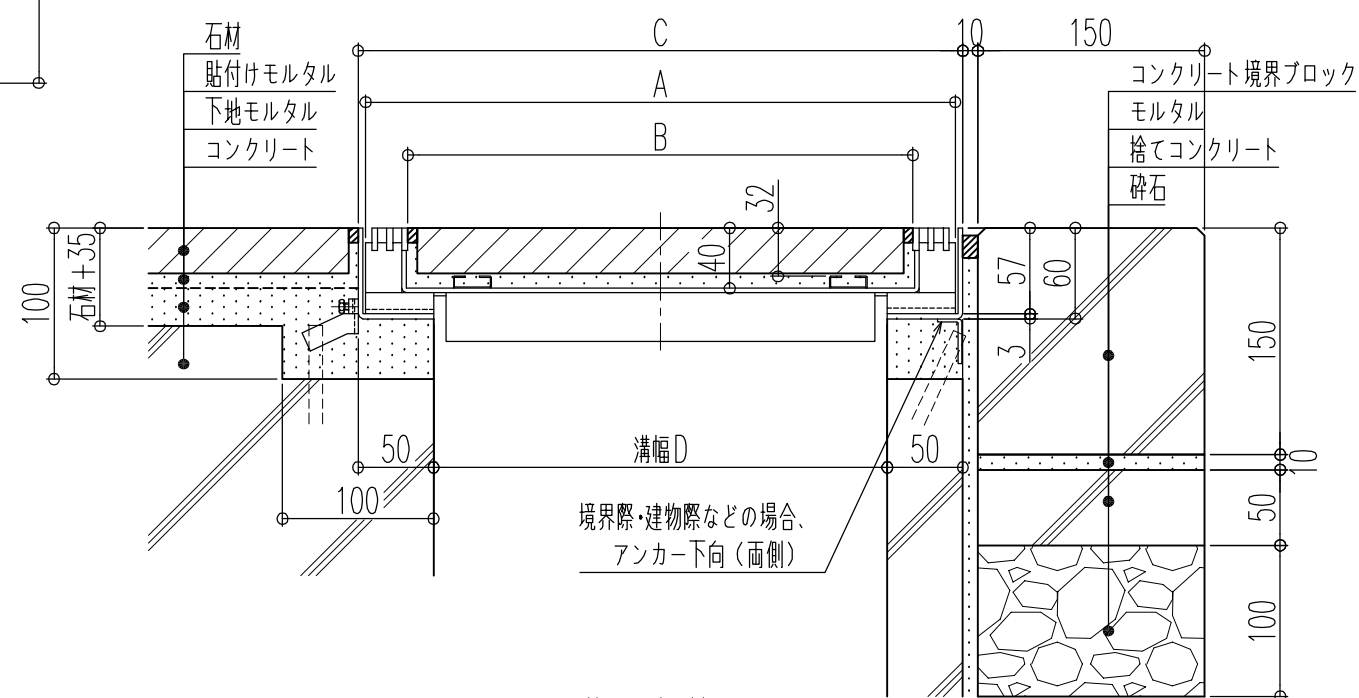

施工参考図

| 型式         | 溝幅D | A   | B   | C   | 開口率    | 蓋kg  | 充填時蓋 |
|------------|-----|-----|-----|-----|--------|------|------|
| G10-15EGSB | 150 | 240 | 184 | 250 | 21.336 | 7.4  | 18.8 |
| G10-20EGSB | 200 | 290 | 234 | 300 |        | 8.4  | 23.1 |
| G10-25EGSB | 250 | 340 | 284 | 350 |        | 9.8  | 28.2 |
| G10-30EGSB | 300 | 390 | 334 | 400 |        | 11.8 | 33.8 |

品名 ステンレス製スリット化粧蓋  
 型式 G10-EGSB型  
 用途：側溝用  
 スリット部：ピッチ10  
 仕上：磁器タイル用  
 貼代：32  
 材質：ステンレス鋼  
 適用荷重：T-2

図番 015-018 縮尺 1:5

 福西鑄物株式会社  
 FUKUNISHI FOUNDRY CO., LTD.