

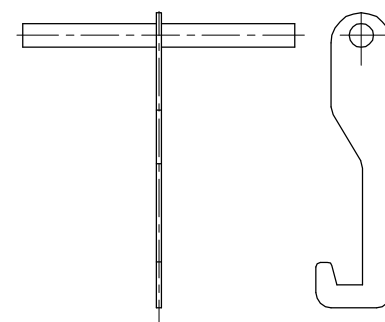
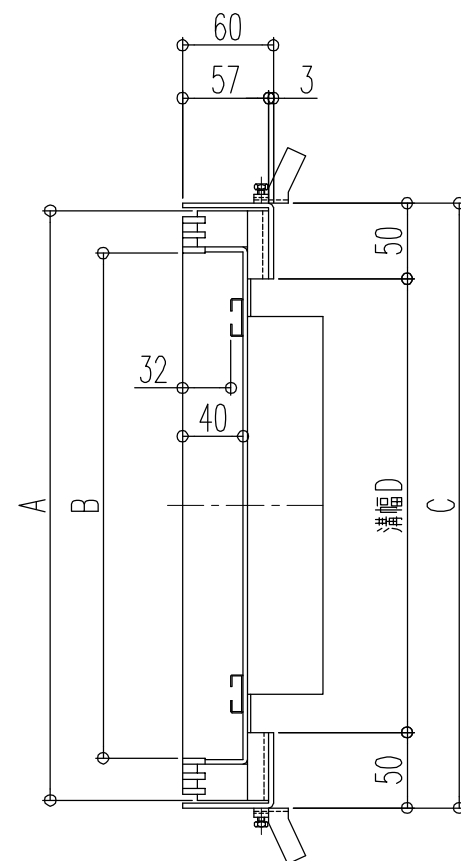


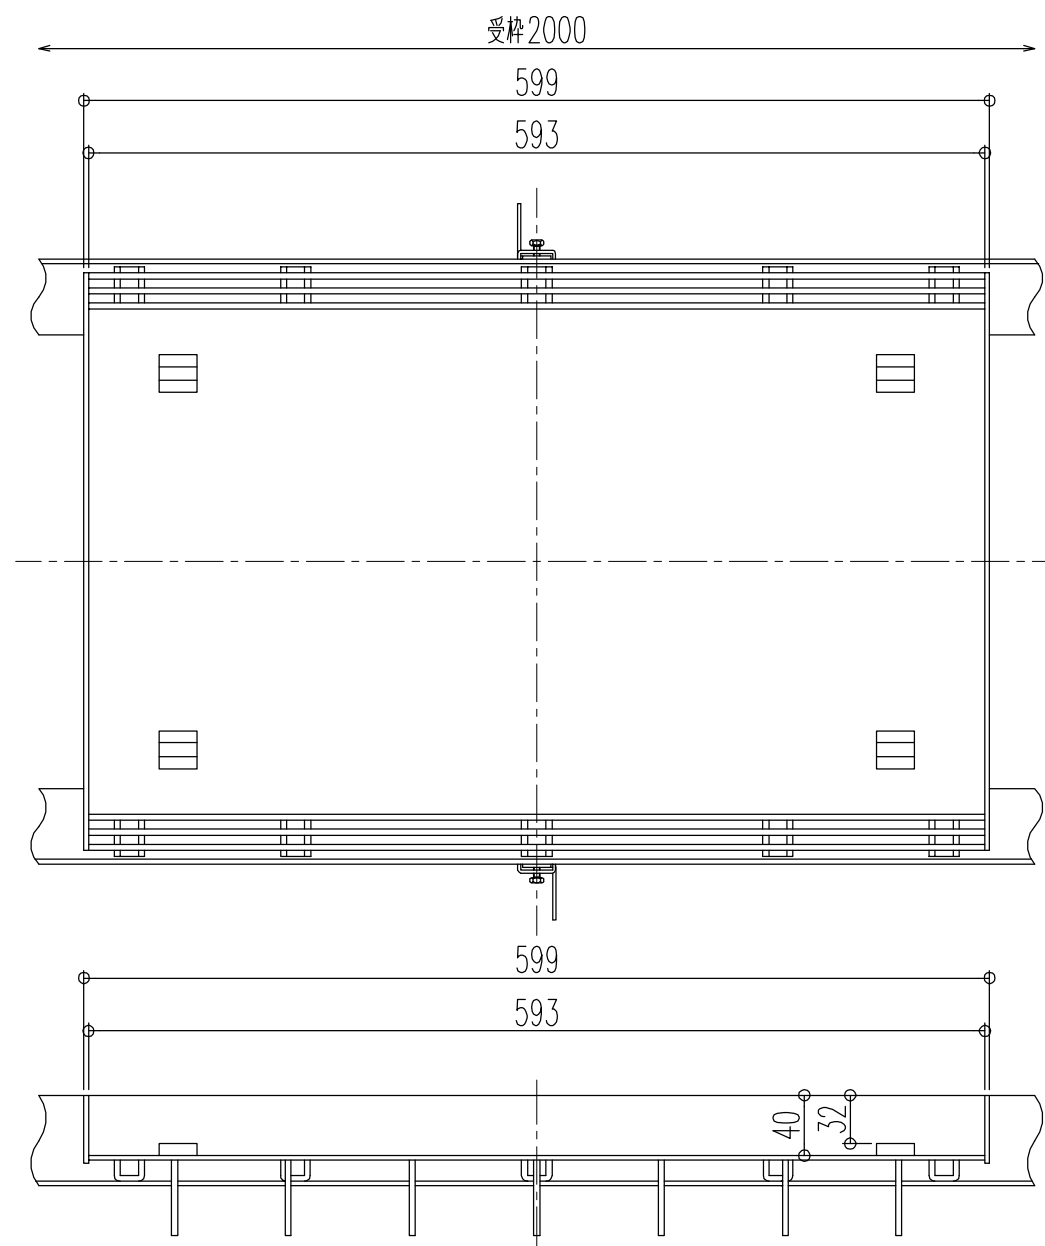

No. 34 開閉ハンドル
グレーチング取り外し用

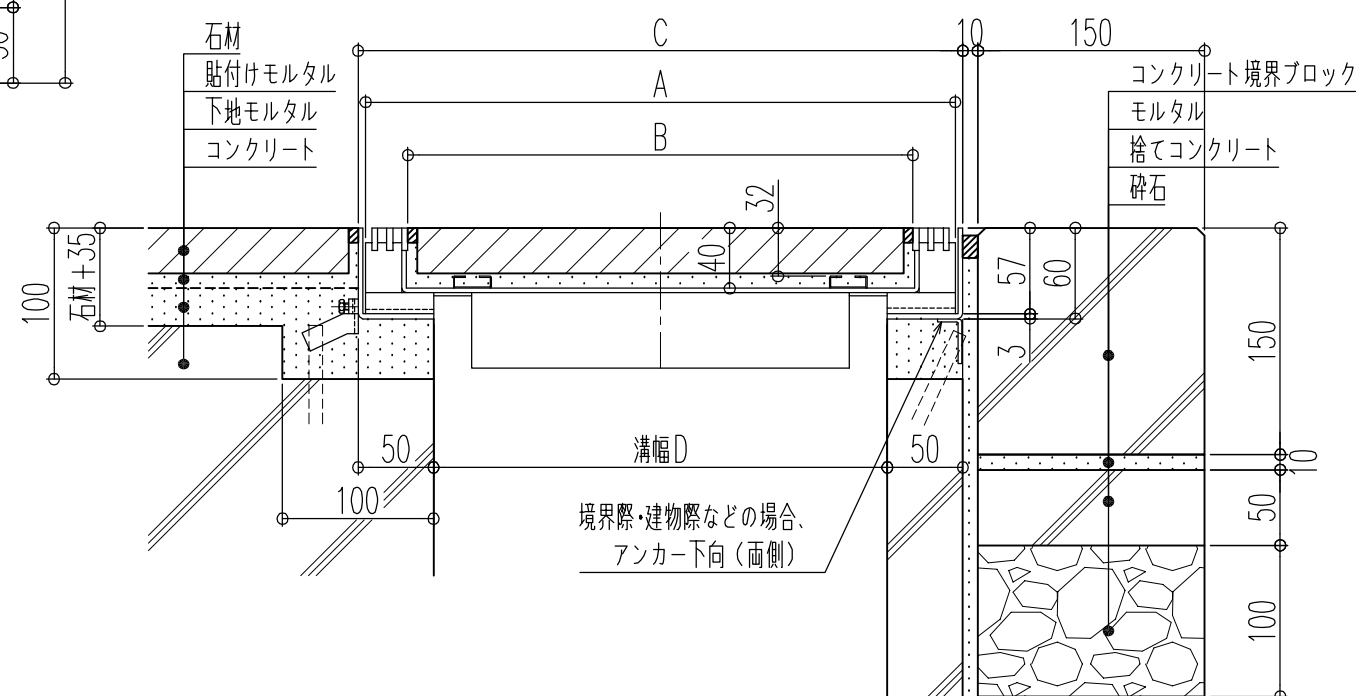

施工参考図

型式	溝幅D	A	B	C	開口率	蓋kg	充填時蓋
G10-15EGSC	150	240	184	250	21.336	8.6	20.0
G10-20EGSC	200	290	234	300		10.0	24.5
G10-25EGSC	250	340	284	350		11.9	30.1
G10-30EGSC	300	390	334	400		14.9	36.9

品名 ステンレス製スリット化粧蓋
型式 G10-EGSC型

用途：側溝用
スリット部：ピッチ10
仕上：磁器タイル用
貼代：32
材質：ステンレス鋼
適用荷重：T-14

図番 015-019 縮尺 1:5

 福西鑄物株式会社
FUKUNISHI FOUNDRY CO., LTD.