




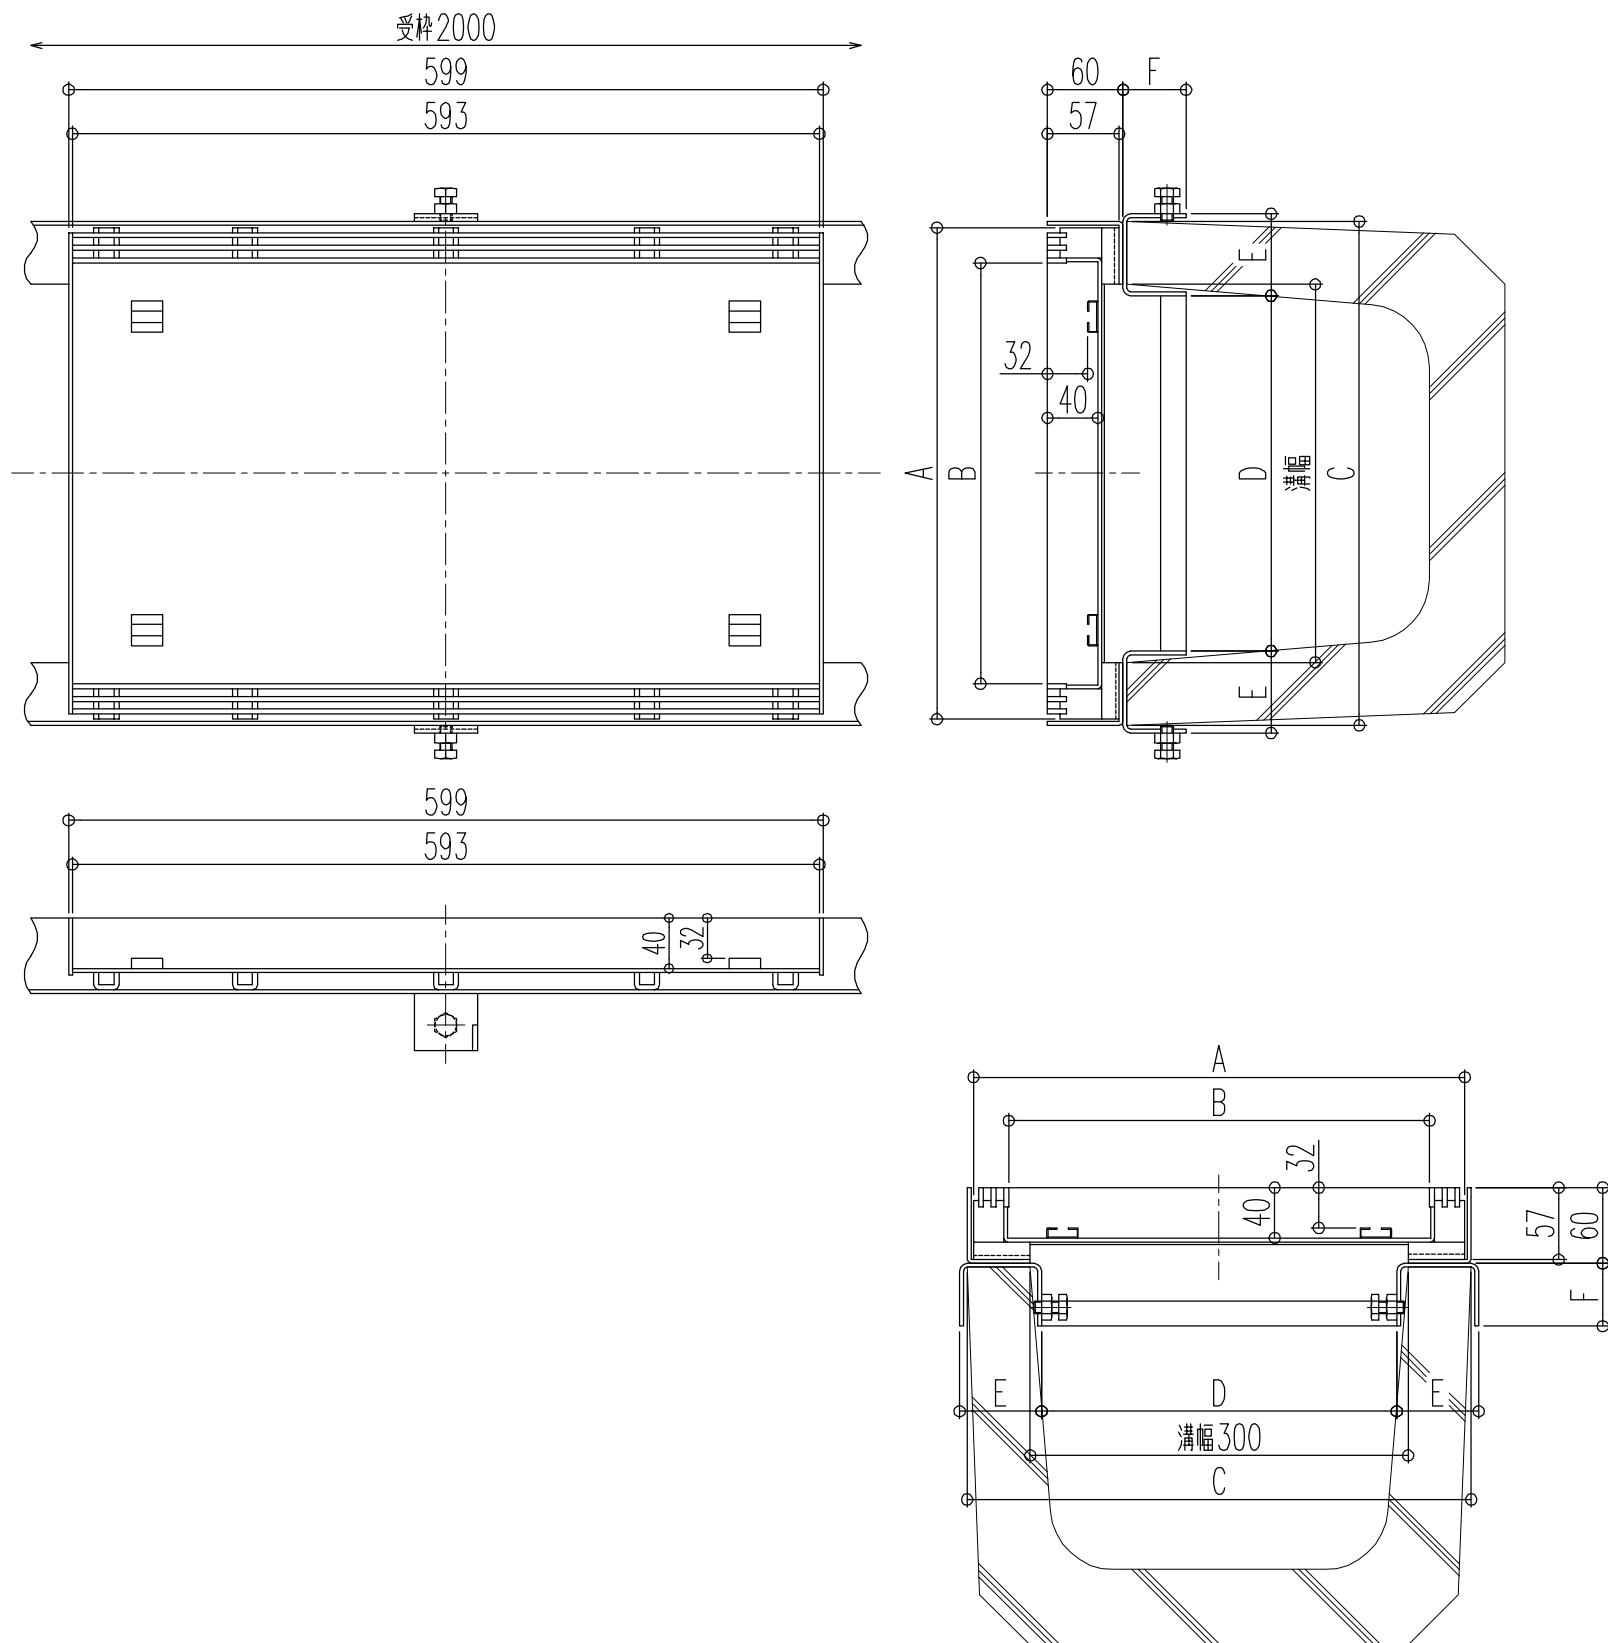

-U2型（内ボルト）

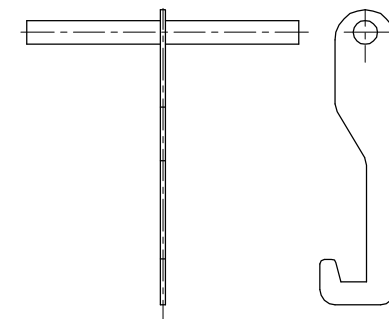

No.34開閉ハンドル
グレーチング取り外し用

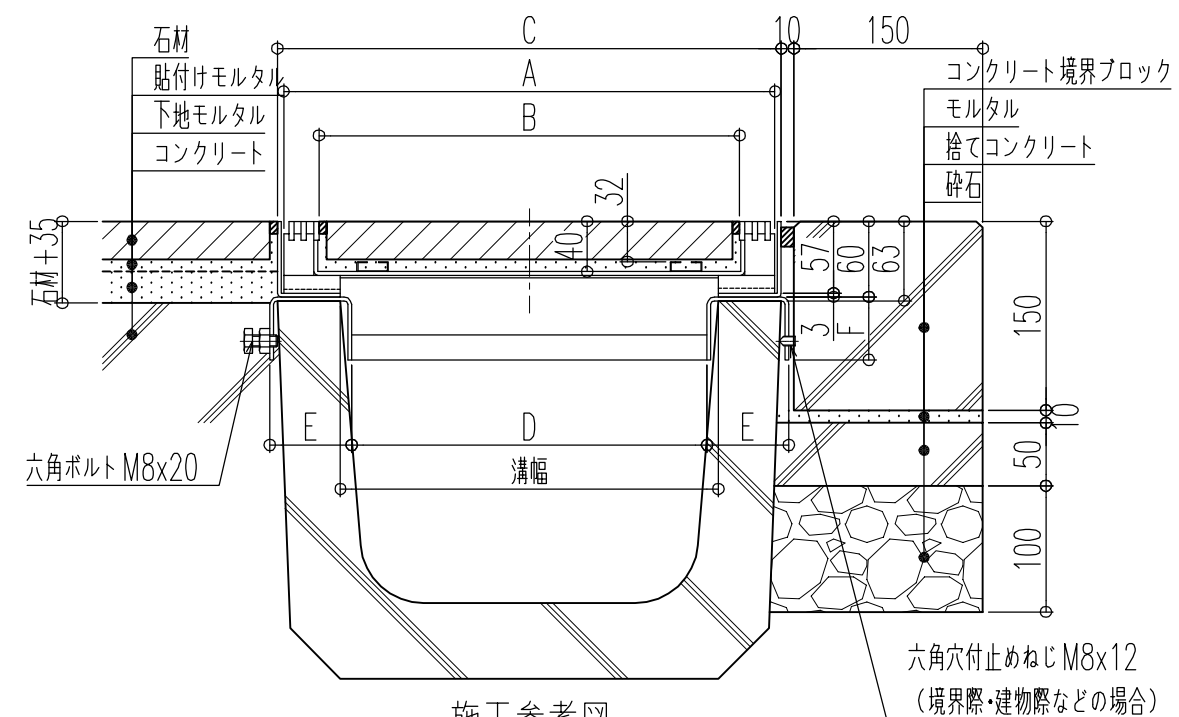

施工参考図

型式	適用溝幅	A	B	C	D	E	F	開口率	蓋kg	充填時蓋
G10-15EGSW-U	U-150	240	184	250	136	43	40	21.336	6.8	18.2
G10-18EGSW-U	U-180	290	234	300	166	48	45		7.6	22.1
G10-24EGSW-U	U-240	340	284	350	224	59	50		8.4	27.3
G10-30EGSW-U	U-300	390	334	400	282	65	50		9.6	31.6

品名	ステンレス製スリット化粧蓋	
型式	G10-EGSW-U型	
用途	U形側溝用	
スリット部	ピッチ10	
仕上	磁器タイル用	
貼代	32	
材質	ステンレス鋼	
適用荷重	歩行用	
図番	015-020	縮尺 1:6


福西鑄物株式会社
 FUKUNISHI FOUNDRY CO., LTD.