


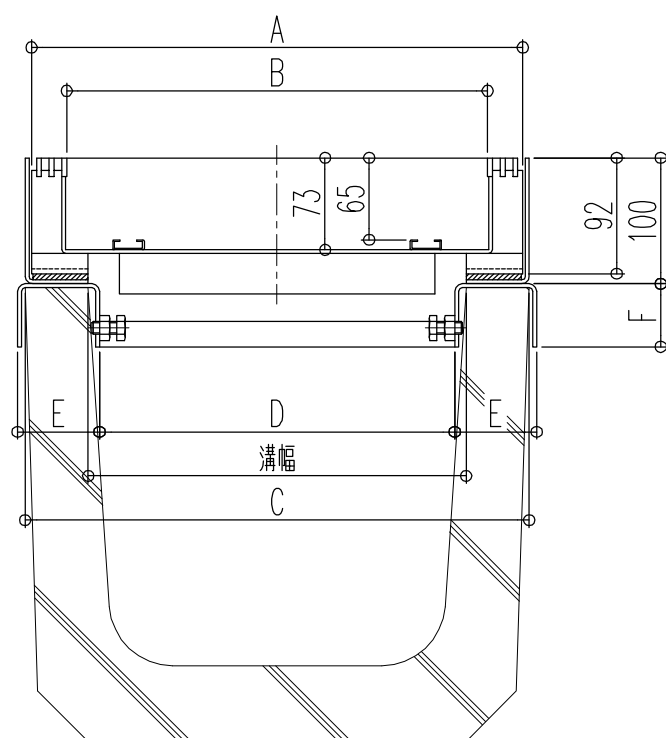
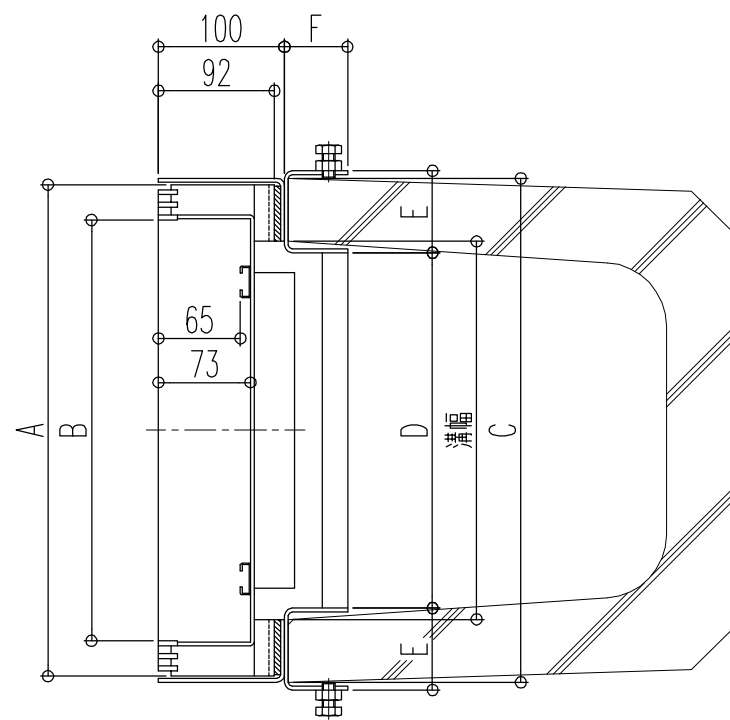


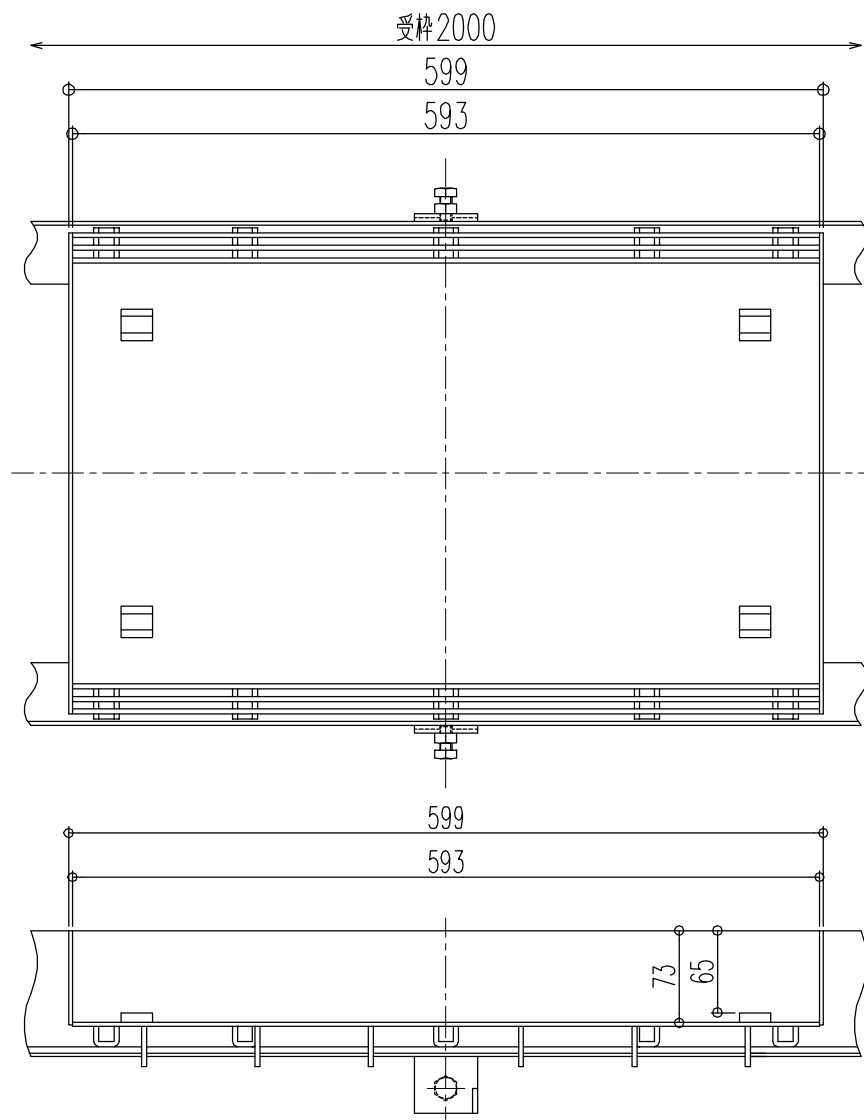

-U2型(内ボルト)

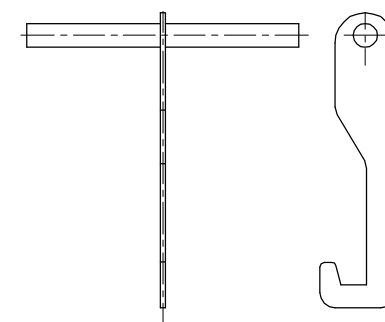

No.34開閉ハンドル
グレーチング取り外し用

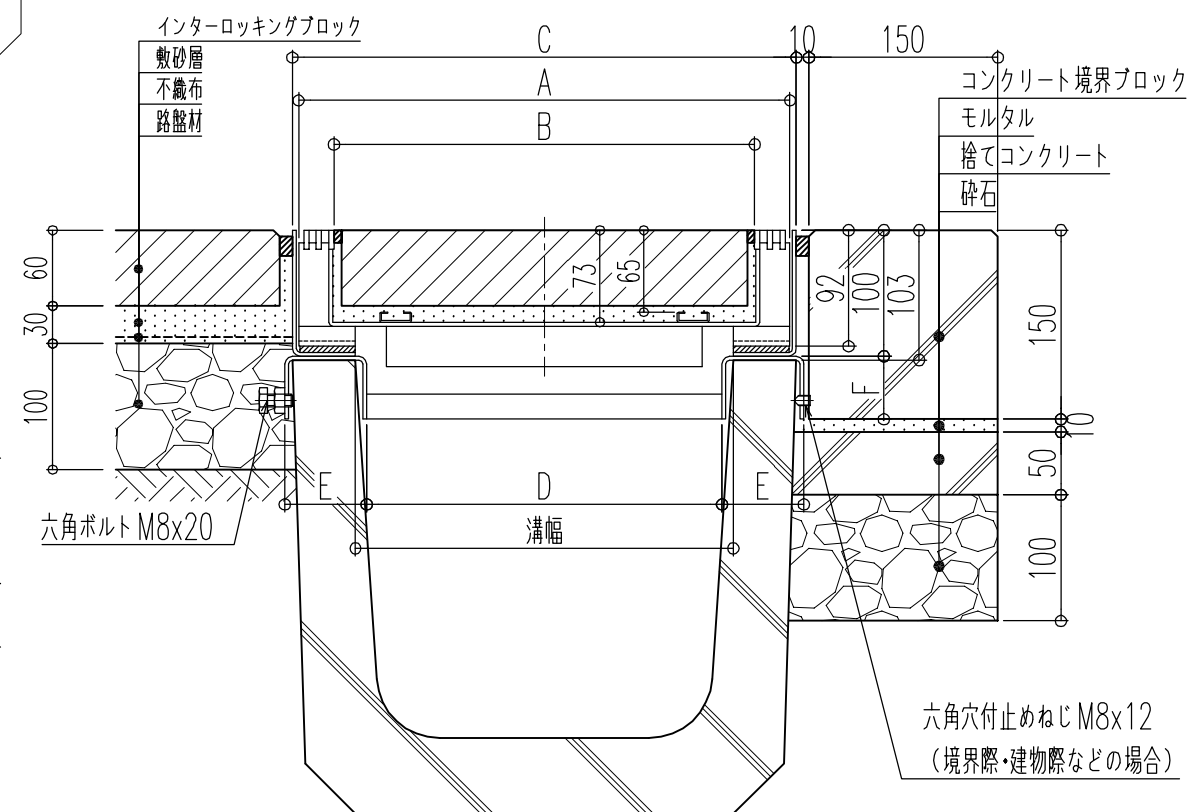

施工参考図

型式	適用溝幅	A	B	C	D	E	F	開口率	蓋kg	充填時蓋
G10-15BGSB-U	U-150	240	184	250	136	43	40	21.336	9.2	34.2
G10-18BGSB-U	U-180	290	234	300	166	48	45		10.4	41.9
G10-24BGSB-U	U-240	340	284	350	224	59	50		11.8	51.4
G10-30BGSB-U	U-300	390	334	400	282	65	50		14.2	61.8

品名 ステンレス製スリット化粧蓋
 型式 G10-BGSB-U型
 用途：U形側溝用
 スリット部：ピッチ10
 仕上：インターロッキングブロック用
 貼代：65
 材質：ステンレス鋼
 適用荷重：T-2

図番 015-027 縮尺 1:6

 福西鑄物株式会社
 FUKUNISHI FOUNDRY CO., LTD.