


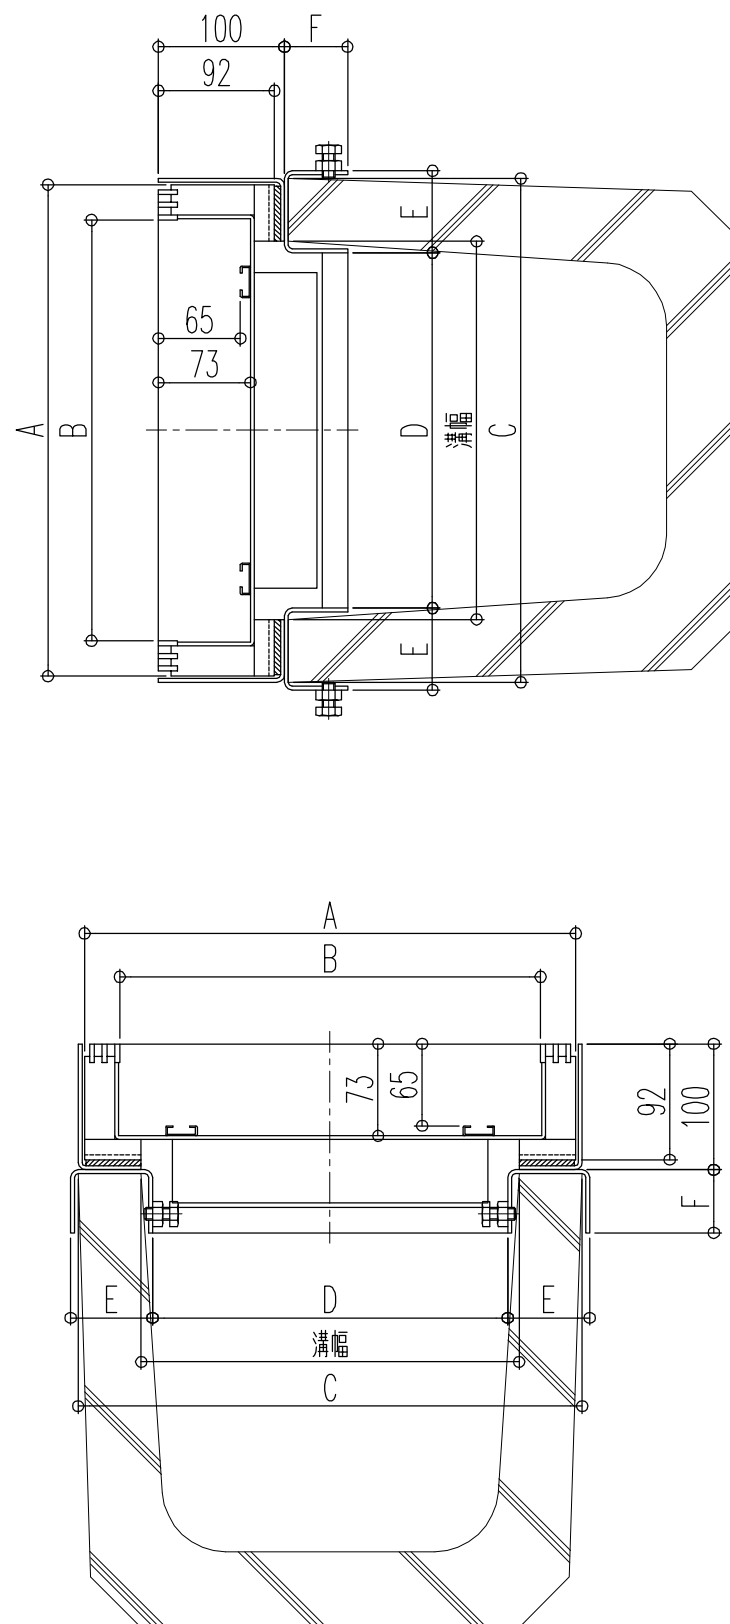


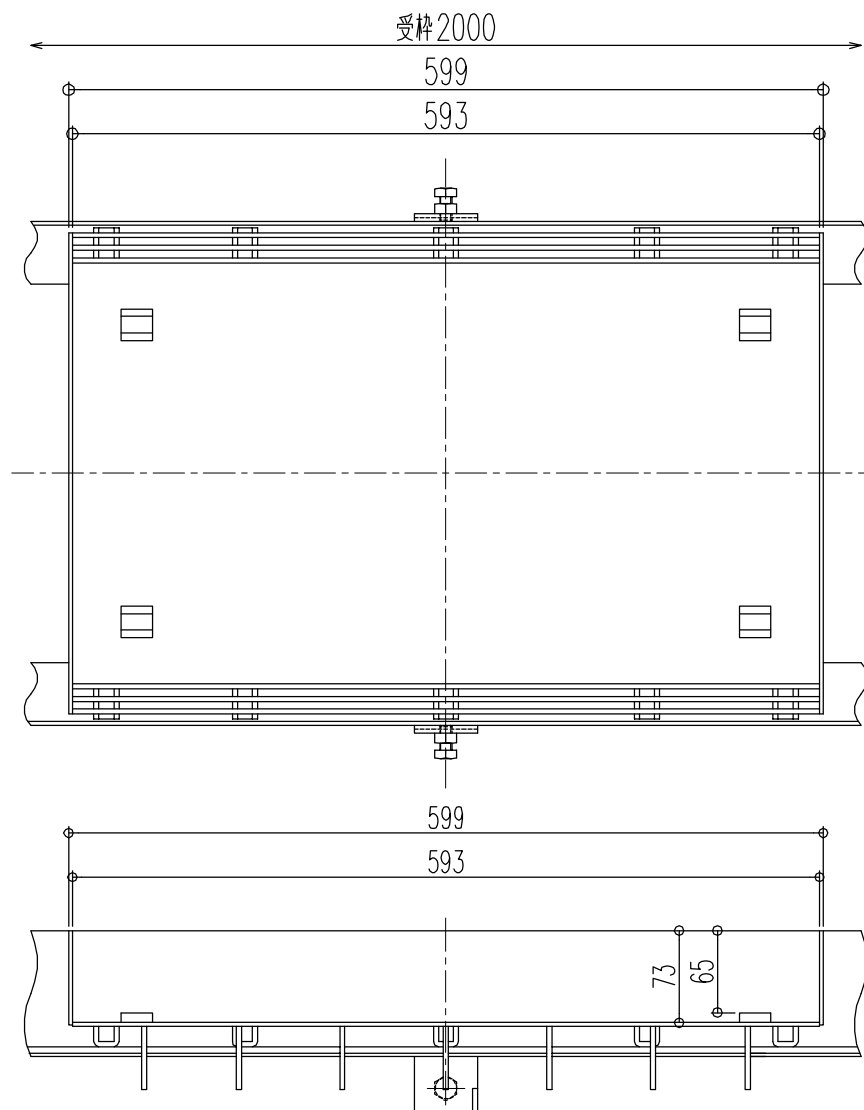

-U2型(内ボルト)

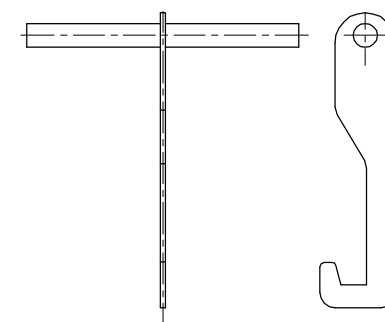

No.34開閉ハンドル
グレーチング取り外し用

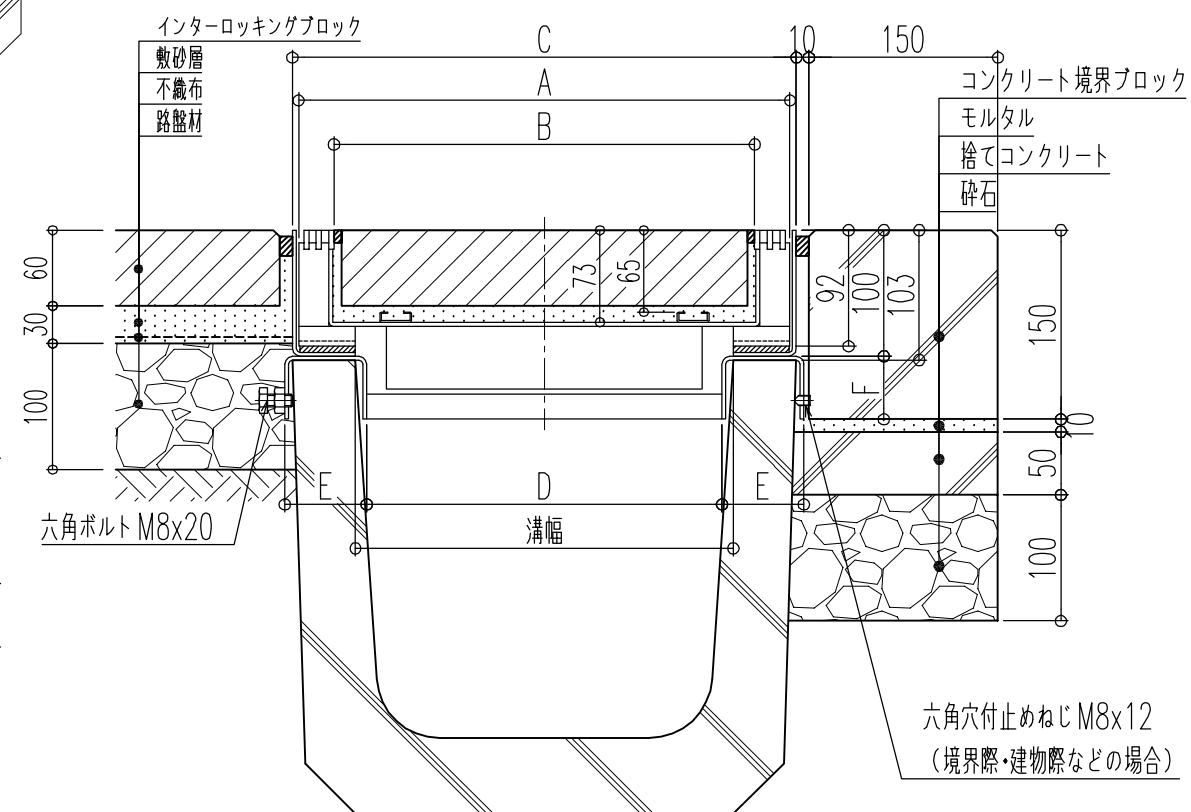

施工参考図

型式	適用溝幅	A	B	C	D	E	F	開口率	蓋kg	充填時蓋
G10-15BGSC-U	U-150	240	184	250	136	43	40	21.336	10.4	36.4
G10-18BGSC-U	U-180	290	234	300	166	48	45		11.9	44.8
G10-24BGSC-U	U-240	340	284	350	224	59	50		14.2	54.5
G10-30BGSC-U	U-300	390	334	400	282	65	50		17.3	65.3

品名 ステンレス製スリット化粧蓋

型式 G10-BGSC-U型

用途：U形側溝用

スリット部：ピッチ10

仕上：インターロッキングブロック用

貼代：65

材質：ステンレス鋼

適用荷重：T-14

図番 015-028 縮尺 1:6



福西鑄物株式会社
FUKUNISHI FOUNDRY CO., LTD.