

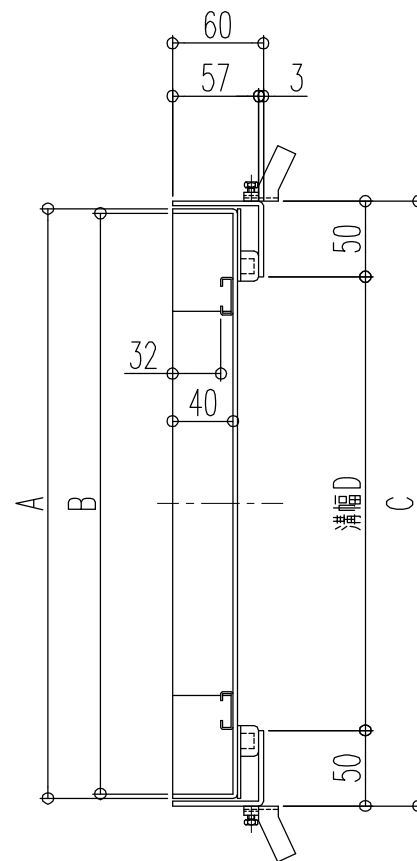
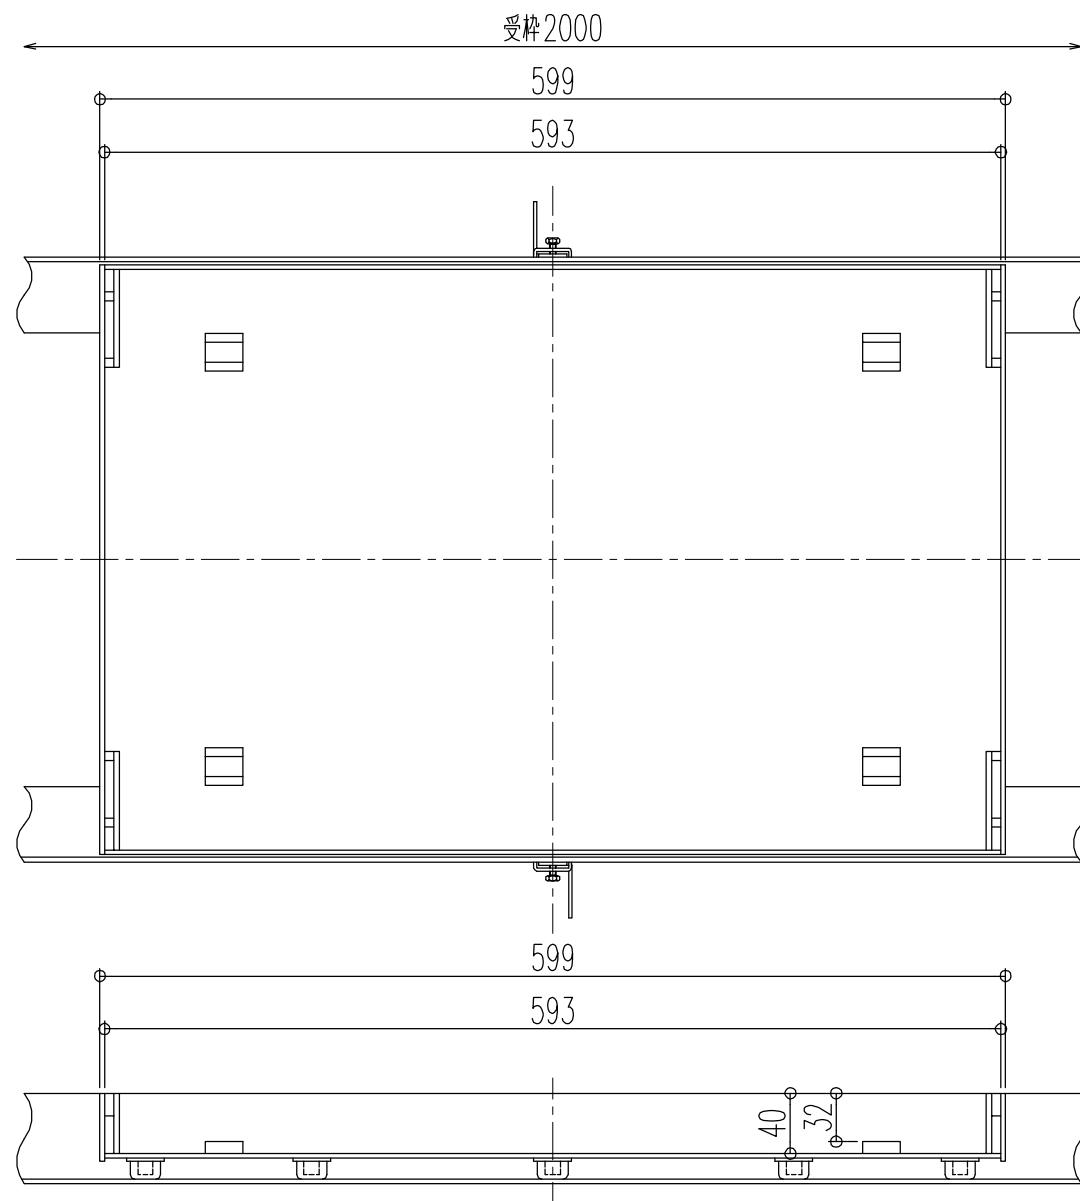


把手穴部平面寸法

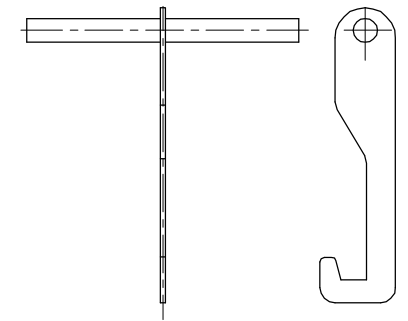

No.34開閉ハンドル
グレーチング取り外し用

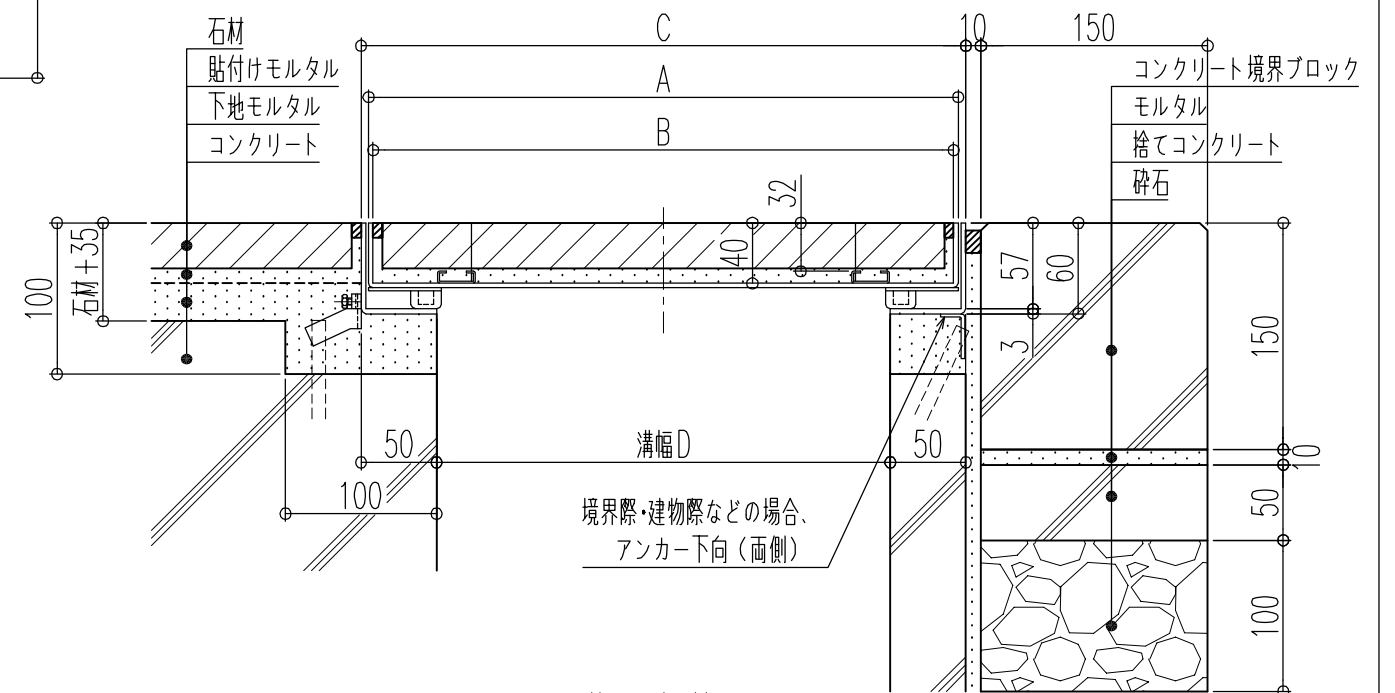

施工参考図

型式	溝幅D	A	B	C	蓋kg	充填時蓋
G00-15NEGSW	150	240	234	250	5.4	20.1
G00-20NEGSW	200	290	284	300	6.2	24.1
G00-25NEGSW	250	340	334	350	7.0	27.9
G00-30NEGSW	300	390	384	400	7.8	31.9

品名 ステンレス製スリット化粧蓋

型式 G00-NEGSW型

用途：側溝用

仕上：磁器タイル用

貼代：32

材質：ステンレス鋼

適用荷重：歩行用

図番 015-029 縮尺 1:5

 福西鑄物株式会社
FUKUNISHI FOUNDRY CO., LTD.