

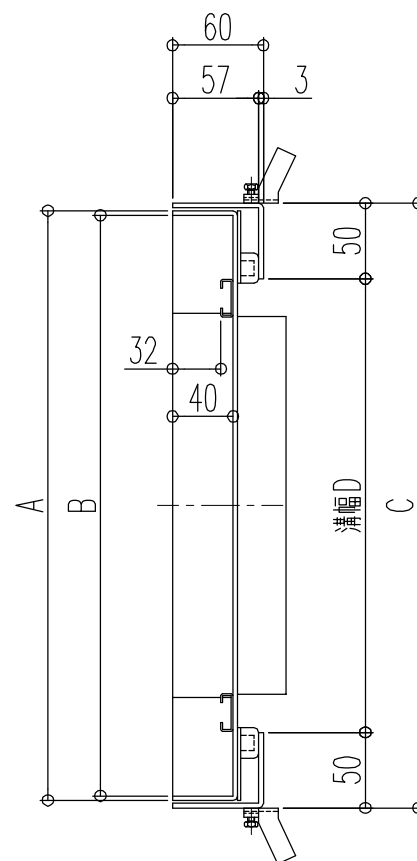
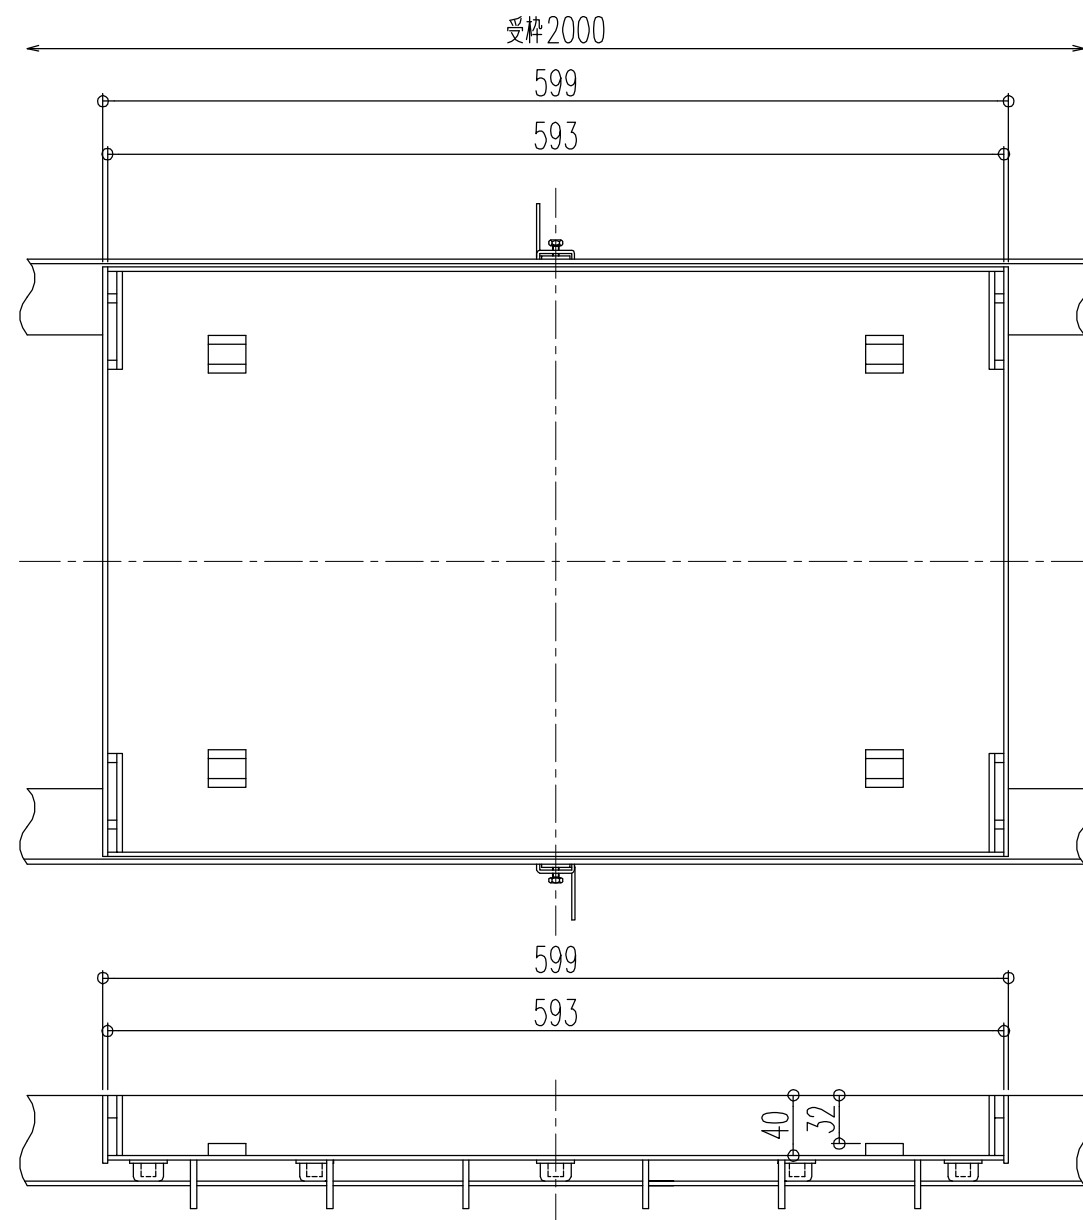


把手穴部平面寸法

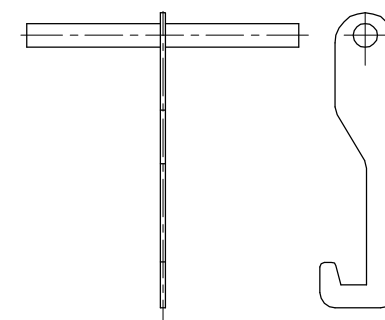

No. 34開閉ハンドル
グレーチング取り外し用

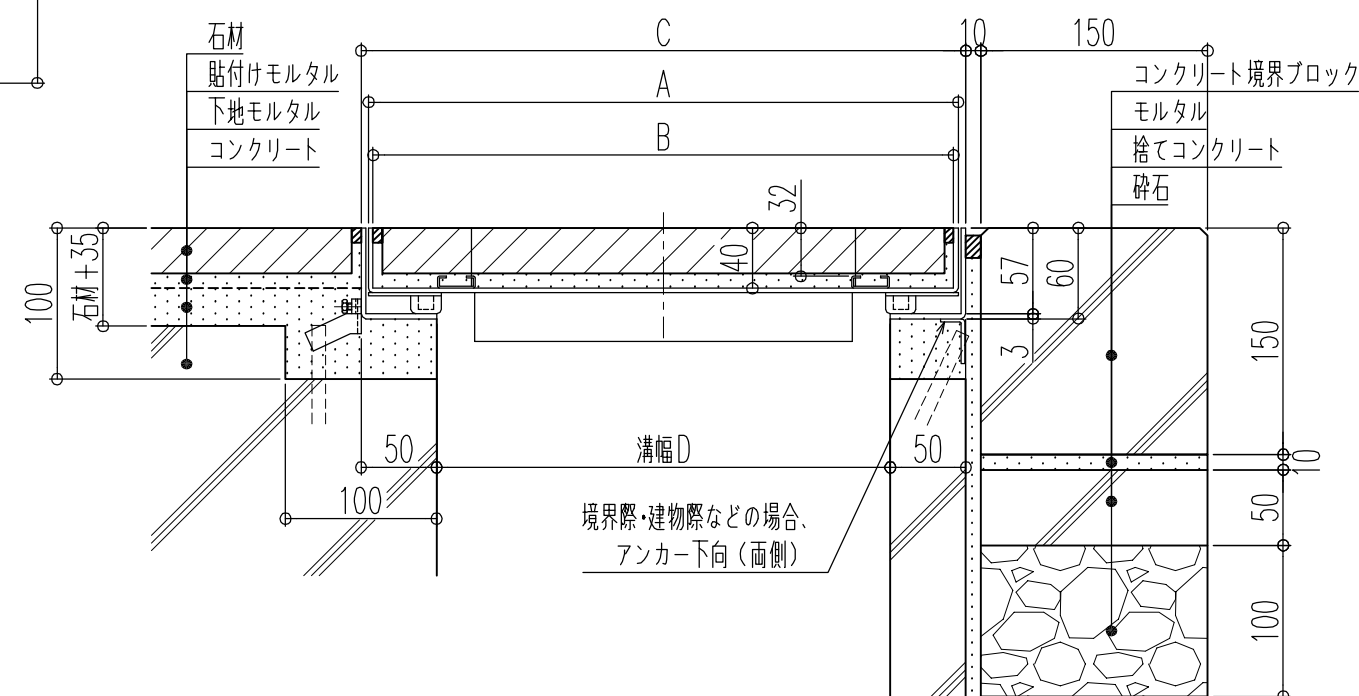

施工参考図

型式	溝幅D	A	B	C	蓋kg	充填時蓋
G00-15NEGSB	150	240	234	250	6.0	20.7
G00-20NEGSB	200	290	284	300	7.0	24.8
G00-25NEGSB	250	340	334	350	8.3	29.2
G00-30NEGSB	300	390	384	400	9.7	33.8

品名 ステンレス製スリット化粧蓋

型式 G00-NEGSB型

用途：側溝用

仕上：磁器タイル用

貼代：32

材質：ステンレス鋼

適用荷重：T-2

図番 015-030 縮尺 1:5

 福西鑄物株式会社
FUKUNISHI FOUNDRY CO., LTD.