

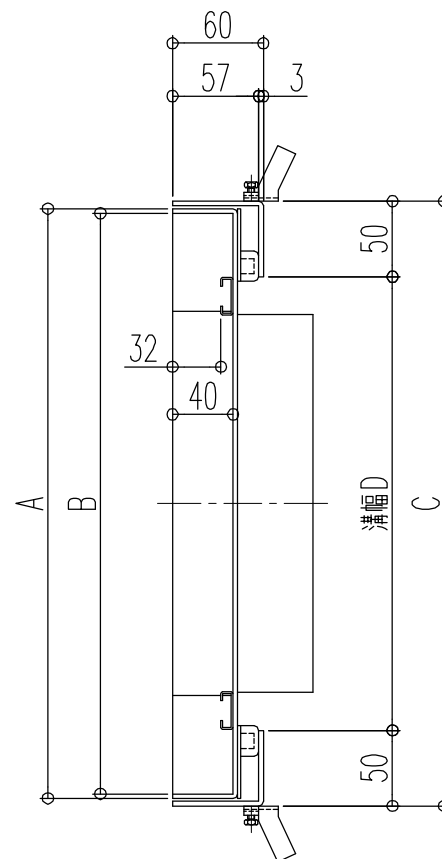
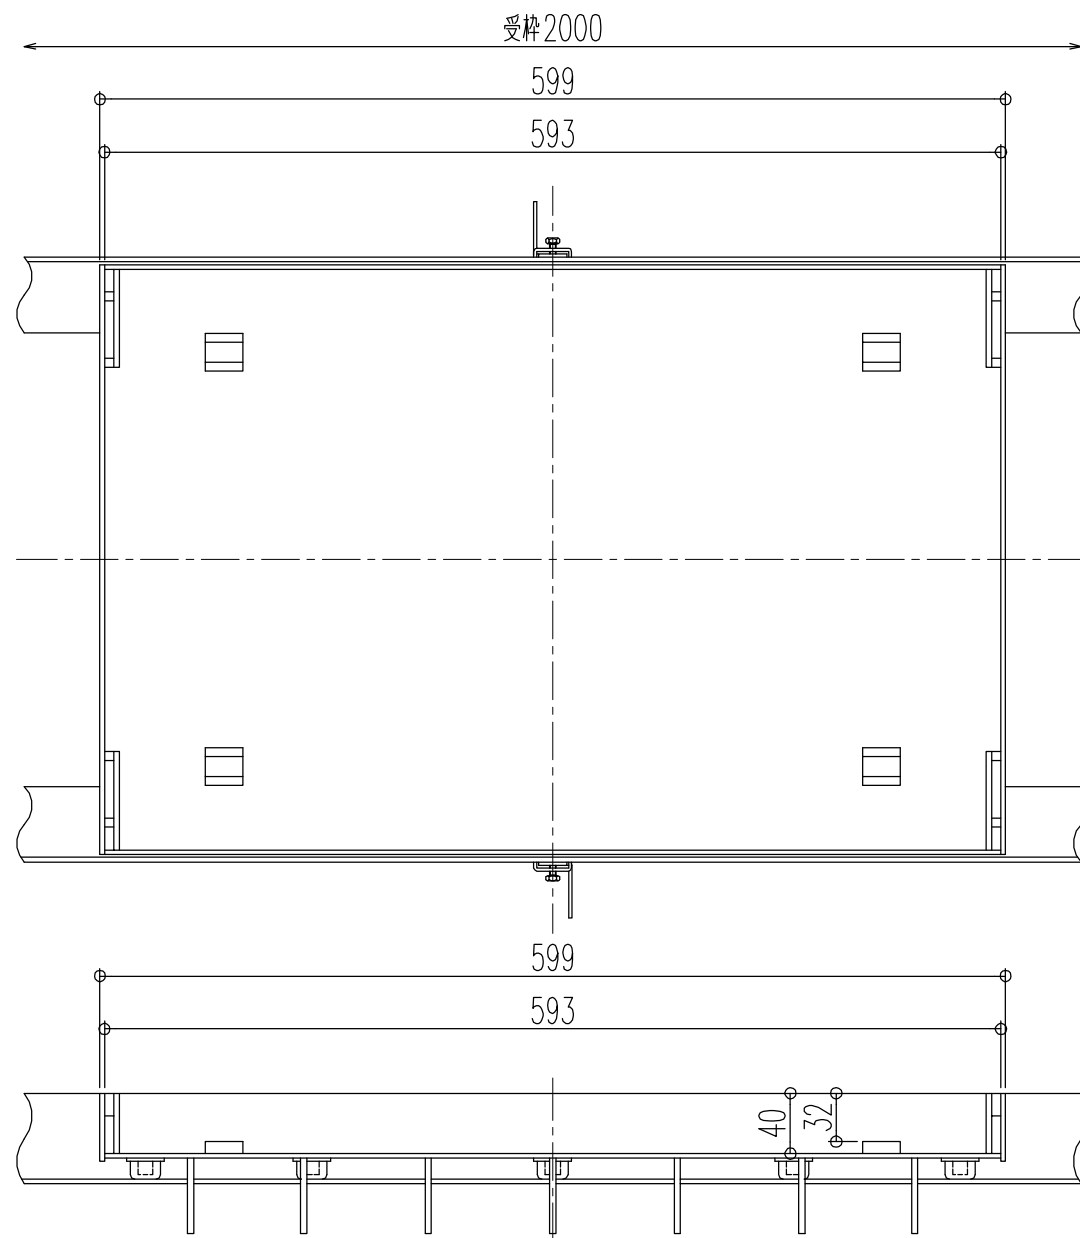


把手穴部平面寸法

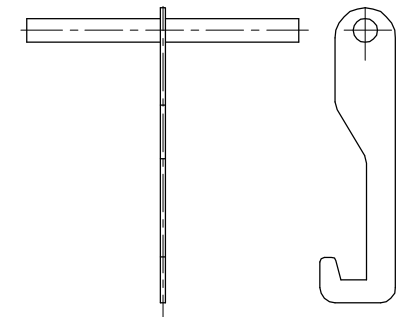

No.34開閉ハンドル
グレーチング取り外し用

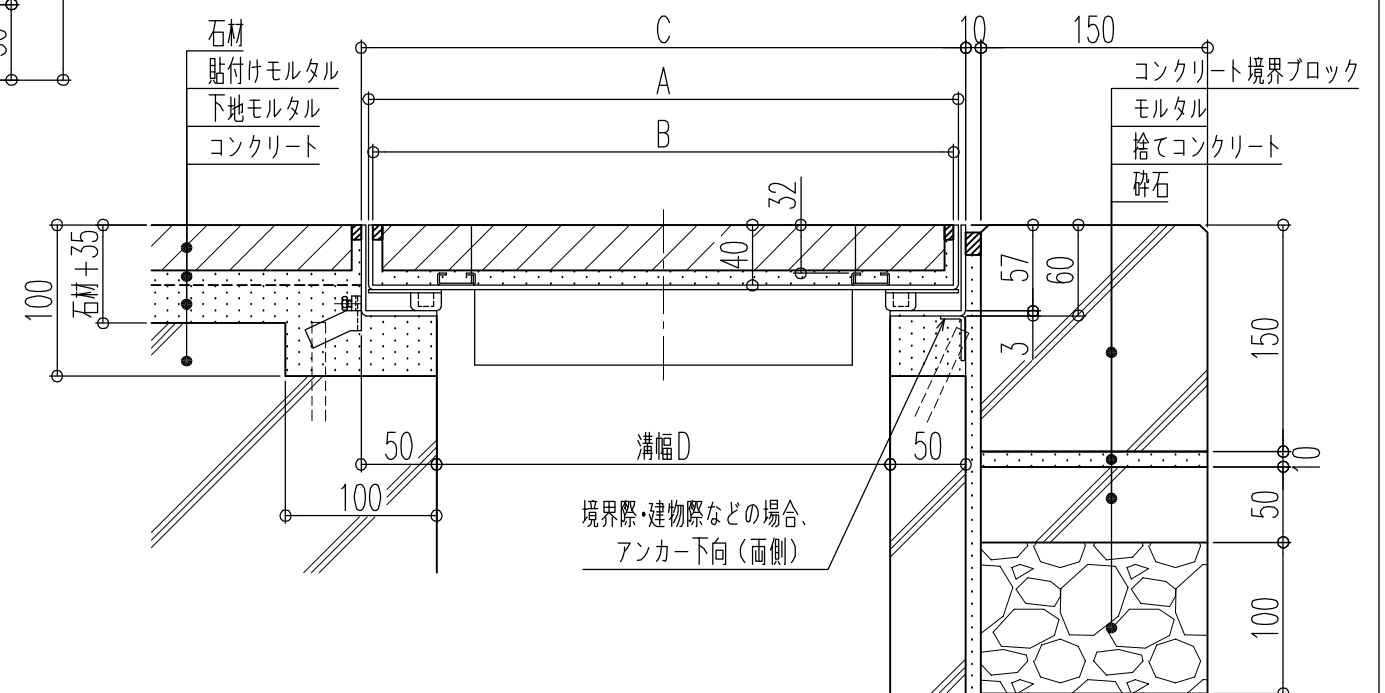

施工参考図

型式	溝幅D	A	B	C	蓋kg	充填時蓋
G00-15NEGSC	150	240	234	250	6.3	21.0
G00-20NEGSC	200	290	284	300	7.7	25.5
G00-25NEGSC	250	340	334	350	9.4	30.4
G00-30NEGSC	300	390	384	400	11.7	35.7

品名 ステンレス製スリット化粧蓋

型式 G00-NEGSC型

用途：側溝用

仕上：磁器タイル用

貼代：32

材質：ステンレス鋼

適用荷重：T-14

図番 015-031 縮尺 1:5

 福西鑄物株式会社
FUKUNISHI FOUNDRY CO., LTD.