


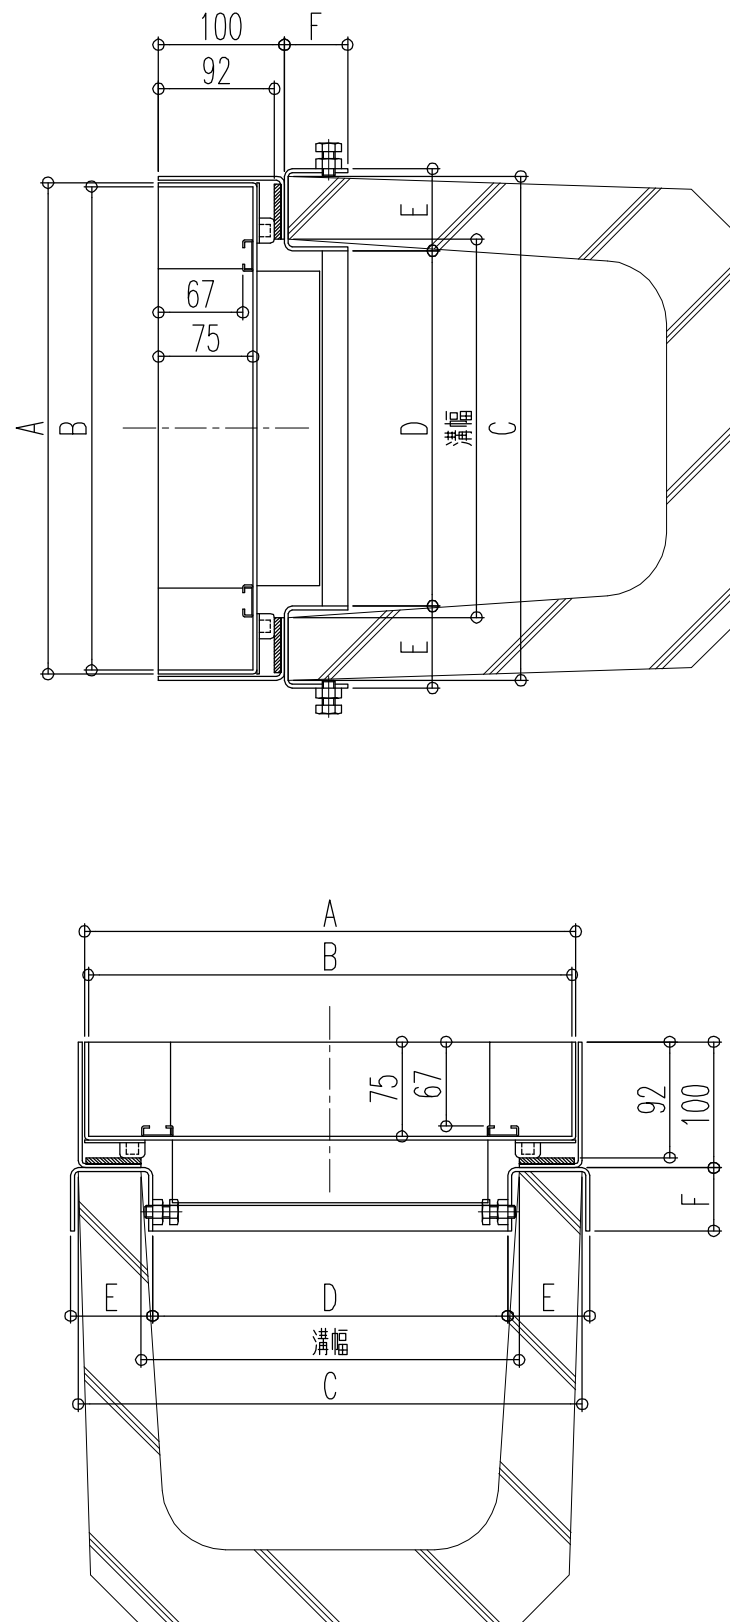


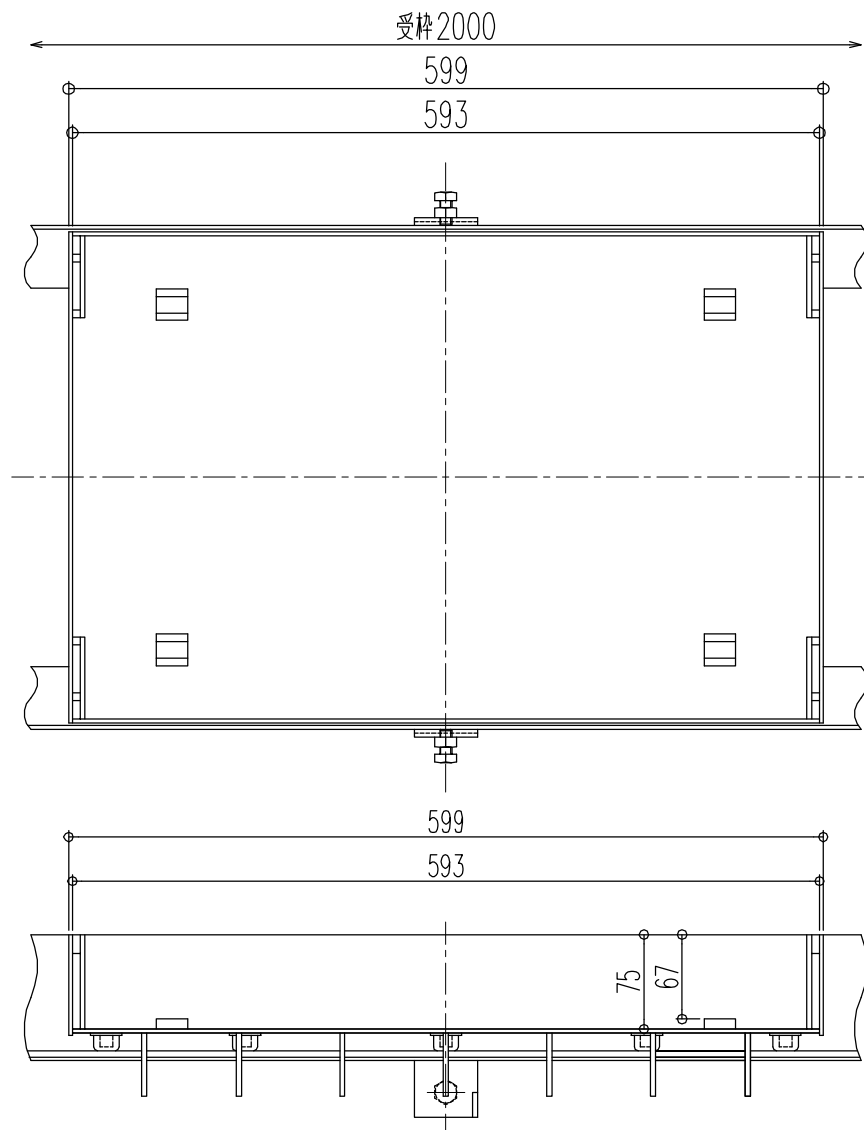


-U2型(内ボルト)

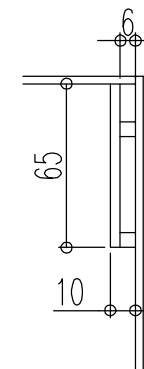

把手穴部平面寸法

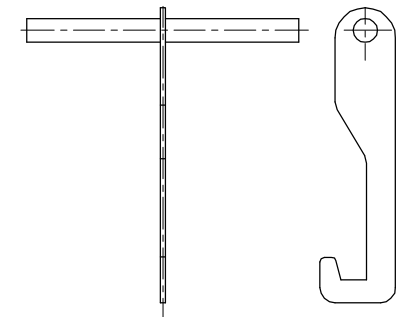

No. 34開閉ハンドル
グレーチング取り外し用

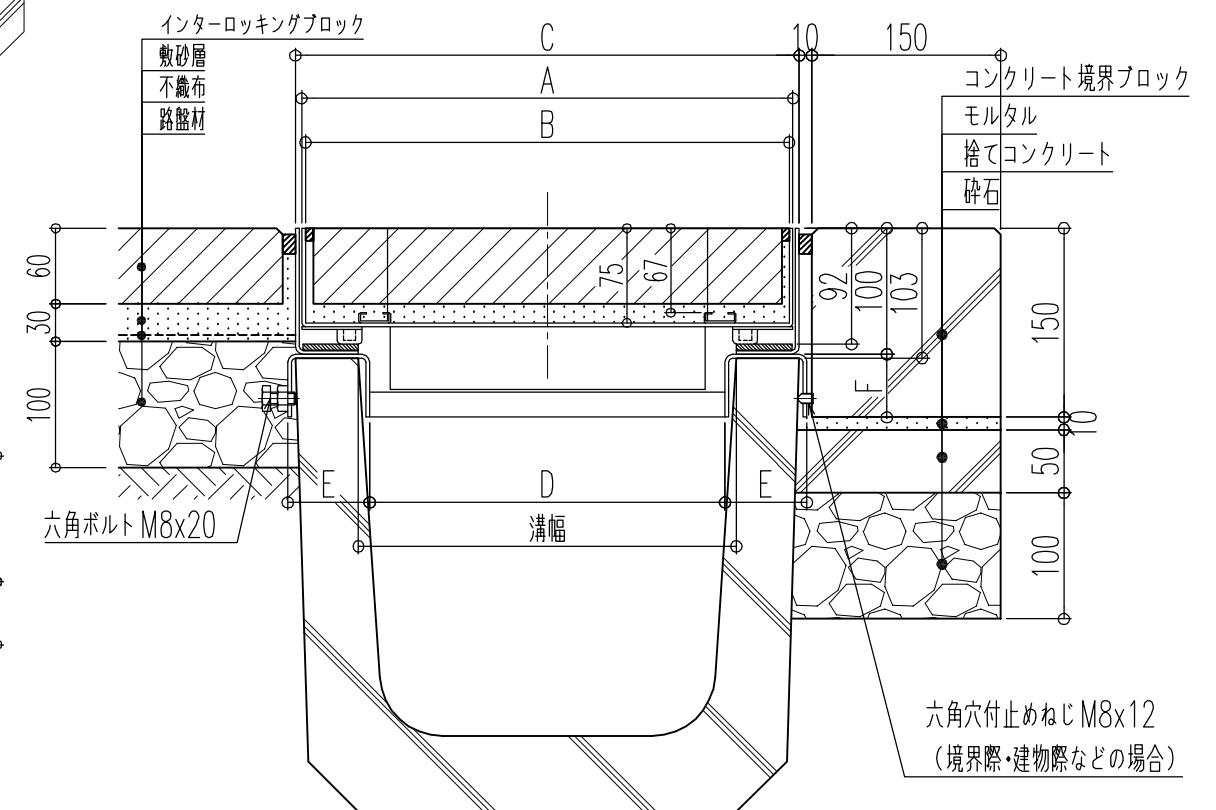

施工参考図

型式	適用溝幅	A	B	C	D	E	F	蓋kg	充填時蓋
G00-15NBGSC-U	U-150	240	234	250	136	43	40	8.1	35.6
G00-20NBGSC-U	U-180	290	284	300	166	48	45	9.5	42.9
G00-25NBGSC-U	U-240	340	334	350	224	59	50	11.3	50.6
G00-30NBGSC-U	U-300	390	384	400	282	65	50	13.7	58.8

品名 ステンレス製スリット化粧蓋

型式 G00-NBGSC-U型

用途: U形側溝用

仕上: インターロッキングブロック用

貼代: 67

材質: ステンレス鋼

適用荷重: T-14

図番 015-040 縮尺 1:6

SF 福西鑄物株式会社
FUKUNISHI FOUNDRY CO., LTD.