

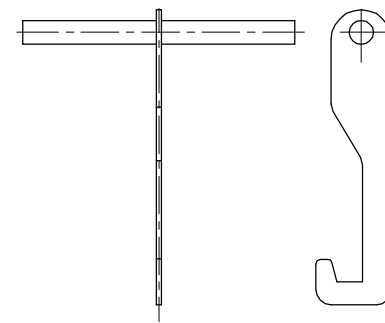


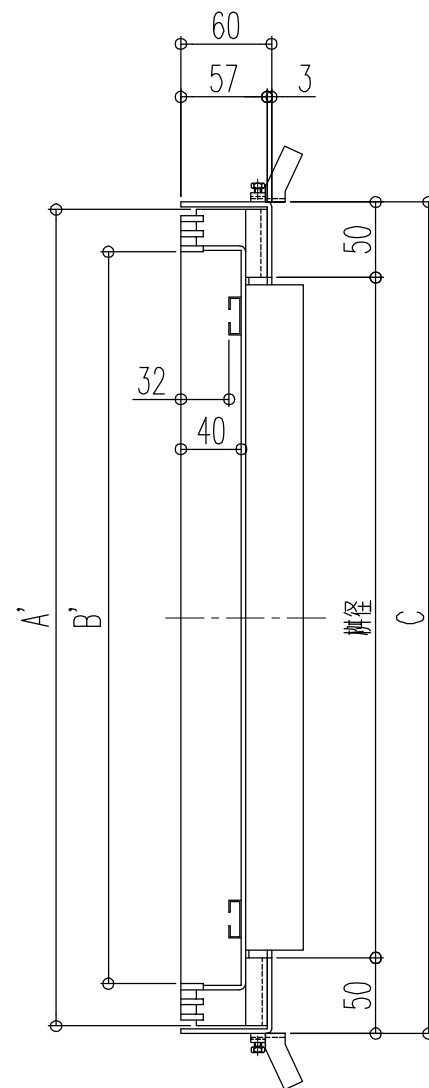

No.34開閉ハンドル
グレーチング取り外し用

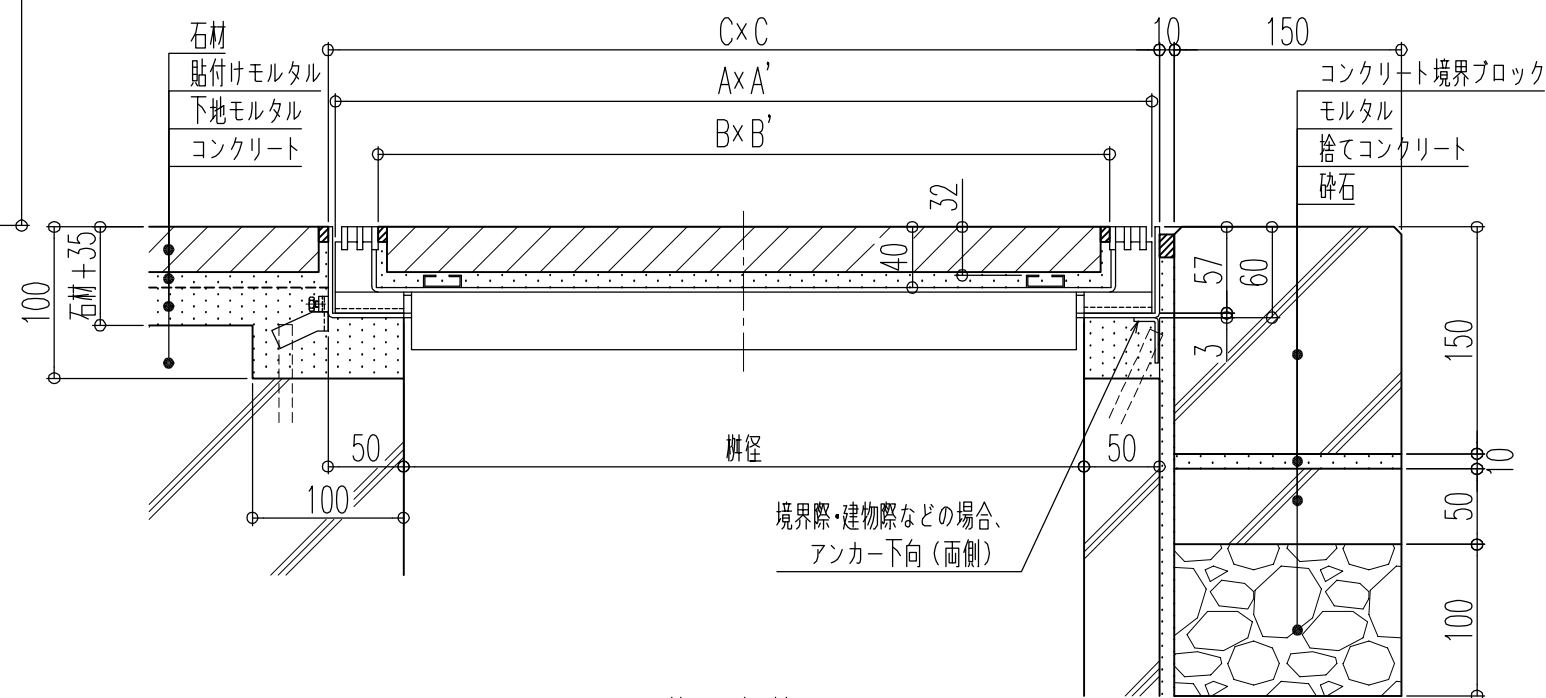

施工参考图

型式	適用桁径	A × A'	B × B'	C	開口率	蓋 k g	充填時蓋
G 1 0 - 3 0 E G P B	3 0 0	3 9 0 × 3 9 0	3 8 4 × 3 3 4	4 0 0	1 1.7 1 2	7.2	1 9.2
G 1 0 - 4 5 E G P B	4 5 0	5 4 0 × 5 4 0	5 3 4 × 4 8 4	5 5 0	1 6.5 1 2	1 3.0	4 0.2
G 1 0 - 6 0 E G P B	6 0 0	6 9 0 × 6 9 0	6 8 4 × 6 3 4	7 0 0	2 1.3 1 2	2 2.7	7 0.9

品名 ステンレス製スリット化粧蓋

型式 G10-EGPB型

用途：集水耙用

スリット部：ピッチ 10

仕上：磁器タイル用

貼代：32

材質：ステンレス鋼

適用荷重：T-2

図番	0 1 5 - 0 4 2	縮尺	1 : 5
----	---------------	----	-------



福西鑄物株式会社
FUKUNISHI FOUNDRY CO., LTD.