

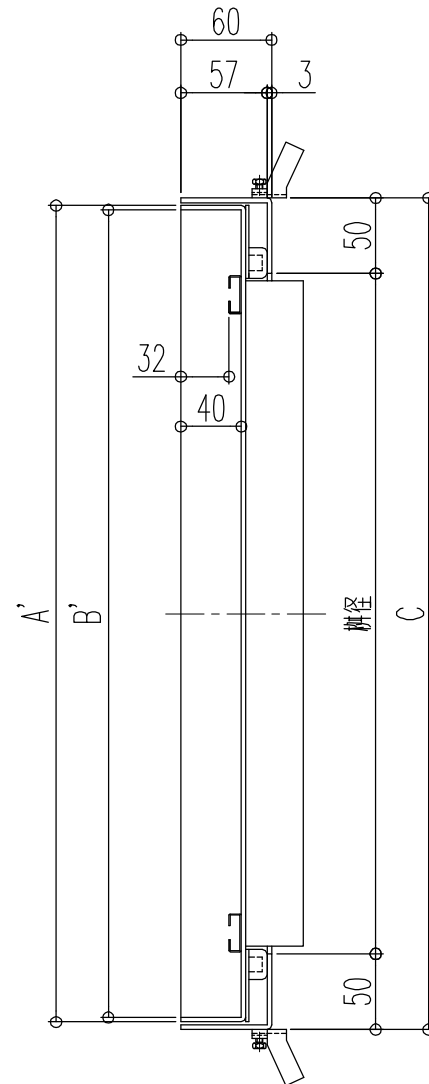
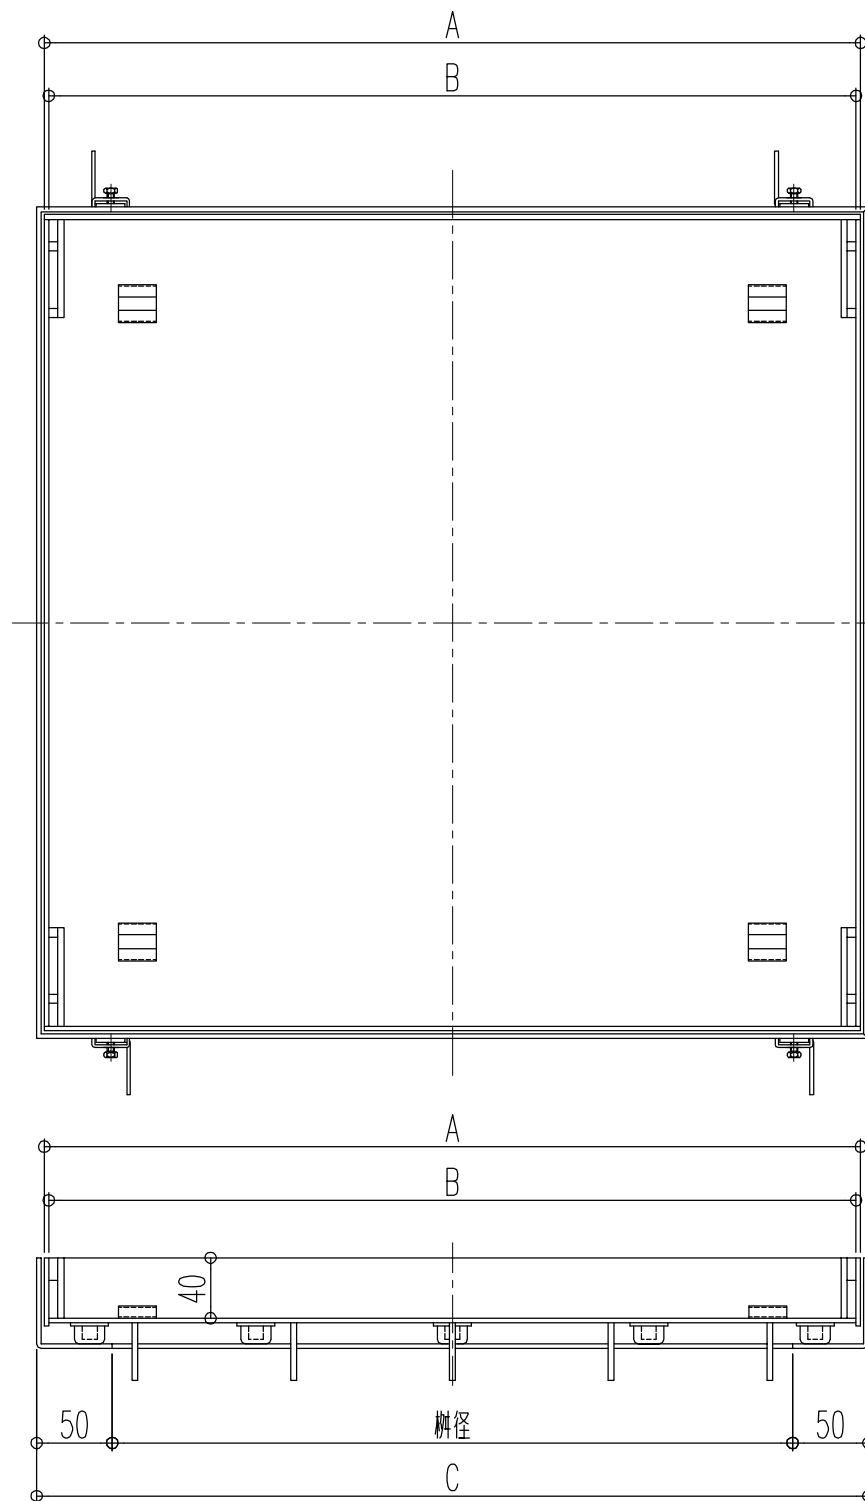


把手穴部平面寸法

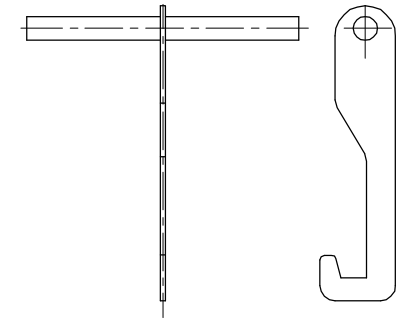

No. 34 開閉ハンドル
グレーチング取り外し用

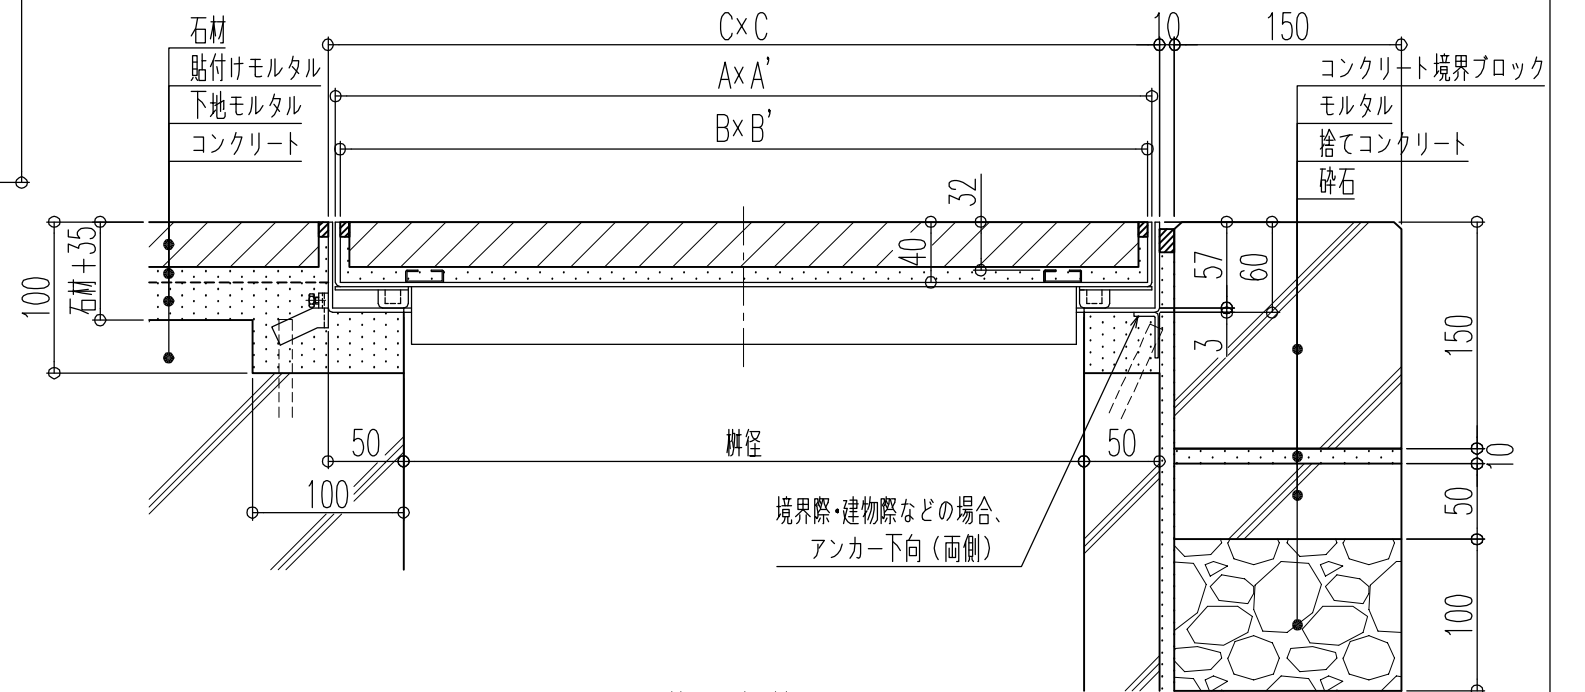

施工参考図

型式	適用枳径	A x A'	B x B'	C	蓋 k g	充填時蓋
G00-30NEGPB	300	390 x 390	384 x 384	400	6.5	22.0
G00-45NEGPB	450	540 x 540	534 x 534	550	12.7	42.8
G00-60NEGPB	600	690 x 690	684 x 684	700	21.6	71.1

品名	ステンレス製スリット化粧蓋	
型式	G00-NEGPB型	
用途	集水枳用	
仕上	磁器タイル用	
貼代	32	
材質	ステンレス鋼	
適用荷重	T-2	
図番	015-048	縮尺 1:5


福西鑄物株式会社
 FUKUNISHI FOUNDRY CO., LTD.