


施工参考拡大図

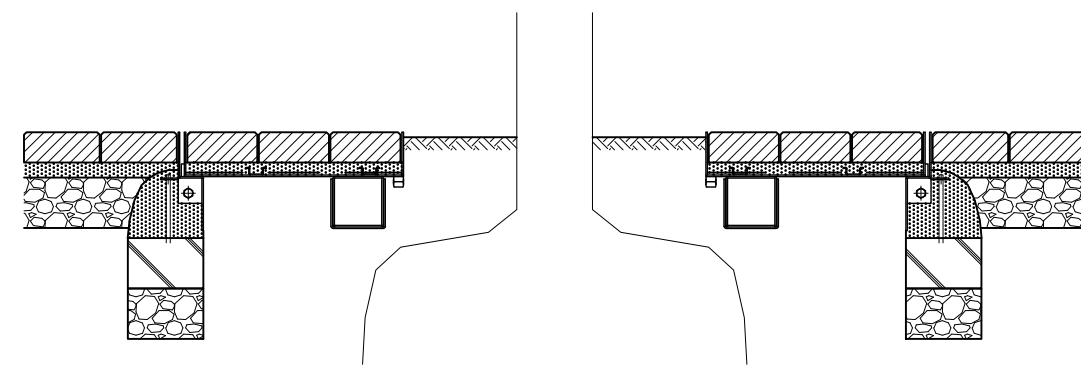

施工参考図

型式	呼び	A	B	C	D	製品重量 (kg)		
						蓋/枚	充填時	枠/組
GMS-SUBB-1240	1200	1194	1170	1094	400	13	56	58
GMS-SUBB-1560	1500	1494	1470	1394	600	18	83	70
GMS-SUBB-1880	1800	1794	1770	1694	800	24	114	82
GMS-SUBB-2080	2000	1994	1970	1894	800	29	147	91

品名 化粧用グリーンメイト (樹木保護蓋)  
型式 GMS-SUBB型

ステンレス製  
インターロッキングブロック用 (貼代70)  
適用荷重: T-2 (レベルD)  
割数: 4枚割

図番 023-004 縮尺 1:15 1:5

 福西鑄物株式会社  
FUKUNISHI FOUNDRY CO., LTD.