
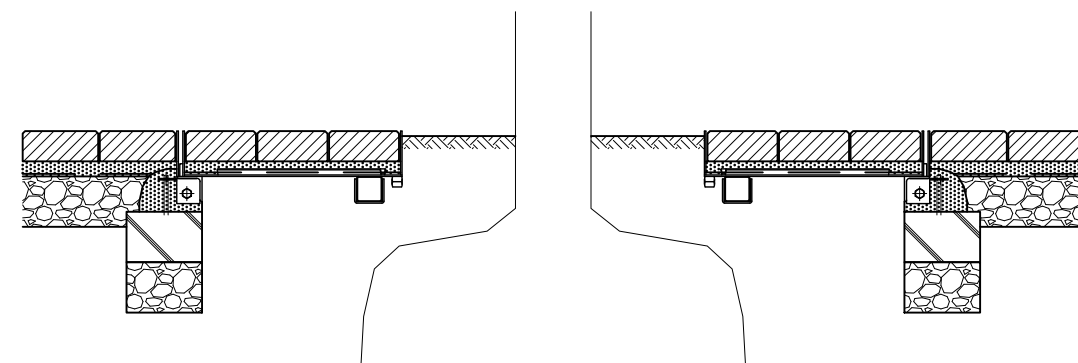


施工参考拡大図

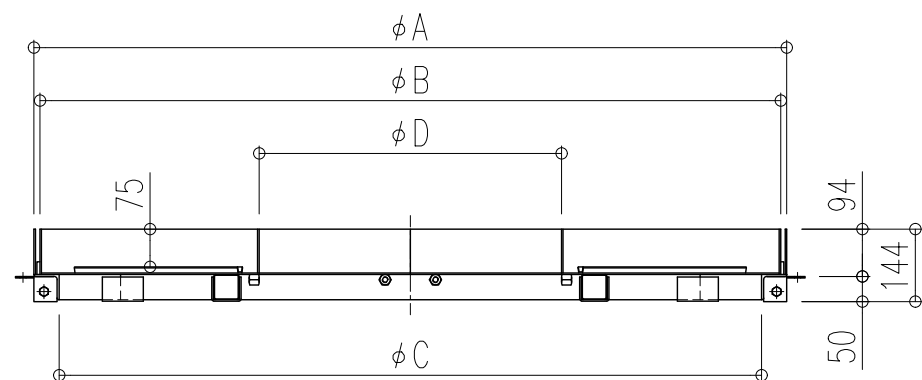

施工参考図

型式	呼び	A	B	C	D	製品重量 (kg)		
						蓋/枚	充填時	枠/組
GMR-SUBW-1240	1200	1194	1170	1094	400	12	53	27
GMR-SUBW-1560	1500	1494	1470	1394	600	16	77	33
GMR-SUBW-1880	1800	1794	1770	1694	800	21	105	40
GMR-SUBW-2080	2000	1994	1970	1894	800	26	135	44

品名 化粧用グリーンメイト (樹木保護蓋)
 型式 GMR-SUBW型
 ステンレス製
 インターロッキングブロック用 (貼代75)
 適用荷重: 歩行用 (レベルD)
 割数: 4枚割
 図番 023-007 縮尺 1:15 1:5

 福西鑄物株式会社
 FUKUNISHI FOUNDRY CO., LTD.