


施工参考拡大図

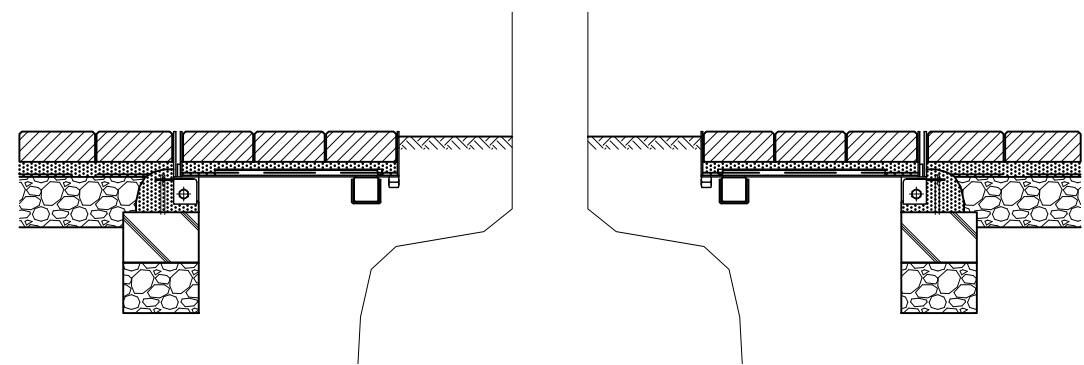

施工参考図

型式	呼び	A	B	C	D	製品重量 (kg)		
						蓋/枚	充填時	枠/組
GMR-SZBW-1240	1200	1194	1167	1094	400	13	53	31
GMR-SZBW-1560	1500	1494	1467	1394	600	17	77	39
GMR-SZBW-1880	1800	1794	1767	1694	800	22	106	47
GMR-SZBW-2080	2000	1994	1967	1894	800	27	136	52

品名 化粧用グリーンメイト (樹木保護蓋)  
 型式 GMR-SZBW型  
 スチール製 (溶融亜鉛めっき)  
 インターロッキングブロック用 (貼代75)  
 適用荷重: 歩行用 (レベルD)  
 割数: 4枚割  
 図番 023-019 縮尺 1:15 1:5

 福西鑄物株式会社  
 FUKUNISHI FOUNDRY CO., LTD.