
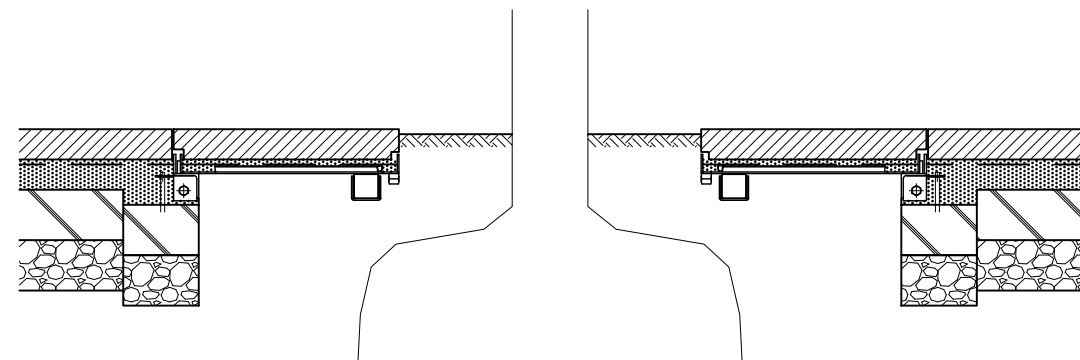


施工参考拡大図

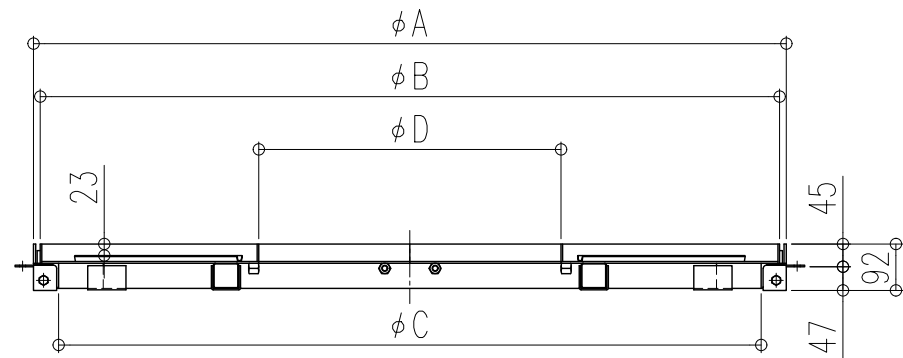

施工参考図

型式	呼び	A	B	C	D	製品重量 (kg)		
						蓋 / 枚	充填時	枠 / 組
GMR-SZNW-1240	1200	1194	1167	1094	400	9	-	24
GMR-SZNW-1560	1500	1494	1467	1394	600	12	-	30
GMR-SZNW-1880	1800	1794	1767	1694	800	16	-	35
GMR-SZNW-2080	2000	1994	1967	1894	800	20	-	40

品名 化粧用グリーンメイト (樹木保護蓋)
 型式 GMR-SZNW型
 スチール製 (溶融亜鉛めっき)
 目地隠し施工用
 適用荷重: 歩行用 (レベルD)
 割数: 4枚割
 図番 023-021 縮尺 1:15 1:5

